

S-FTH-04667
ΟΑΕΔ-ΚΠΑ2 ΛΑΜΙΑΣ
ΣΤΥΛΙΔΟΣ

νέα εισο
(γέφυρα
νέο rack
C/R ισό

M/T 0+0+1Ø40+1mdE-E4/(E)/45m
(6x30cm)

νέα εισαγωγή πελάτη

40.0000

ΦIV


ΦIV

Γ2-151

MΣ R+9/2.00

M/Σ 1+1+2Φ40
εντός κενού Ø32

Επ. Ο. ΣΤΥΛΙΔΑ

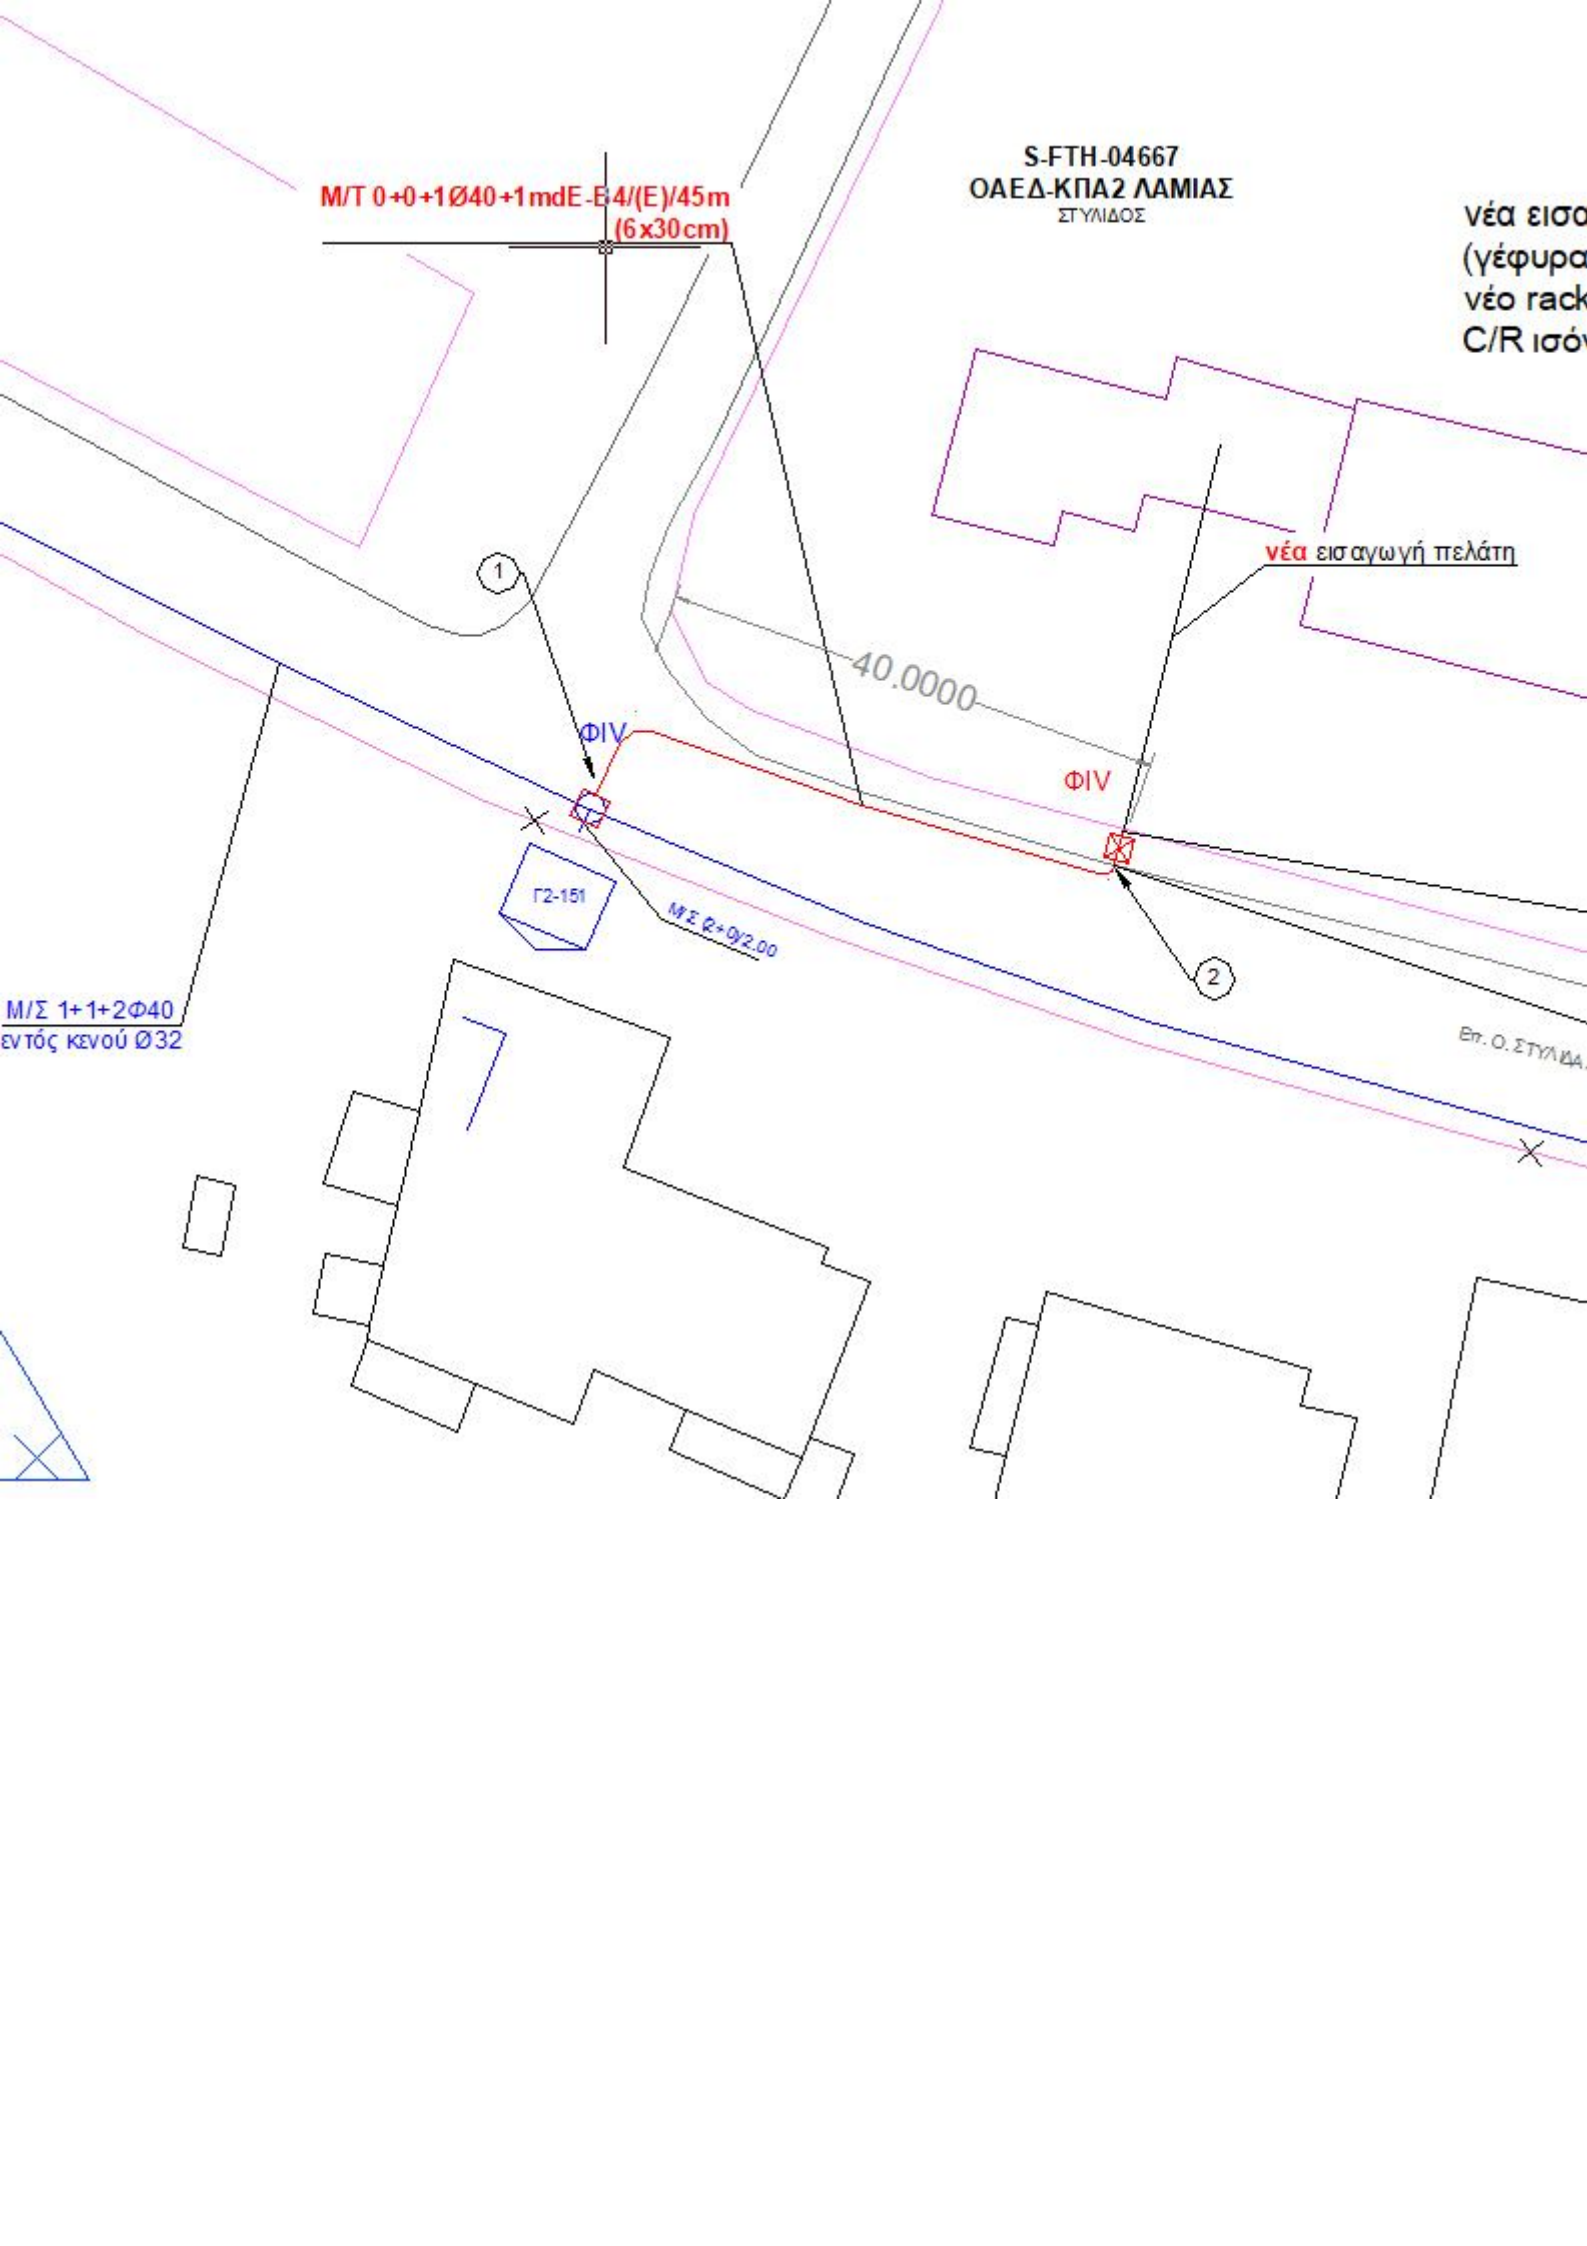

αγωγή/εσωτ. υποδομή
)
γειο

S-FTH-04674
ΟΑΕΔ-ΕΠΑΣ ΛΑΜΙΑΣ
ΣΤΥΛΙΔΟΣ

M/Σ 1Ø40+1mdE-B4/(E)1m

M/Σ 1Ø40+1mdE-B4/(E)1m

M ΣR+2γ2750

Σύμψη 20/12.00

20/11.00

4026