ΥΠΟΜΝΗΜΑ

- ΓΡΑΜΜΗ ΠΑΝΗΜΥΡΑΣ ΜΕ ΤΗΝ ΚΑΤΑΣΚΕΥΗ ΕΡΓΩΝ ΔΙΕΥΘΕΤΗΣΗΣ
- ΓΡΑΜΜΗ ΠΑΝΗΜΥΡΑΣ ΧΩΡΙΣ ΤΗΝ ΚΑΤΑΣΚΕΥΗ ΕΡΓΩΝ ΔΙΕΥΘΕΤΗΣΗΣ
- ΟΡΙΟΓΡΑΜΜΗ ΧΩΑΤΟΡΕΜΑΤΟΣ ΜΕ ΤΗΝ ΚΑΤΑΣΚΕΥΗ ΕΡΓΩΝ ΔΙΕΥΘΕΤΗΣΗΣ
- ΟΡΙΟΓΡΑΜΜΗ ΧΩΑΤΟΡΕΜΑΤΟΣ ΧΩΡΙΣ ΤΗΝ ΚΑΤΑΣΚΕΥΗ ΕΡΓΩΝ ΔΙΕΥΘΕΤΗΣΗΣ
- ΑΞΟΝΑΣ ΔΙΕΥΘΕΤΟΥΜΕΝΟΥ ΡΕΜΑΤΟΣ
- ΓΡΑΜΜΗ ΕΚΣΚΑΦΩΝ
- ΓΡΑΜΜΗ ΕΠΙΧΩΜΑΤΟΣ
- ΠΟΔΙ ΥΦΙΣΤΑΜΕΝΗΣ ΚΟΙΤΗΣ
- ΦΡΥΔΙ ΥΦΙΣΤΑΜΕΝΗΣ ΚΟΙΤΗΣ
- Δ1 Χ.Θ. 0+000.00 — ΘΕΣΗ ΔΙΑΤΟΜΩΝ
- ΕΠΕΝΔΥΣΗ ΜΕ ΣΤΡΩΜΝΕΣ
- ΕΠΕΝΔΥΣΗ ΜΕ ΣΥΡΜΑΤΟΚΙΒΩΤΙΑ
- ΟΡΙΟΓΩΝΙΟΗ ΔΙΑΤΟΜΗ ΔΙΕΥΘΕΤΗΣΗΣ ΜΕ ΜΠΕΤΟΝ C30/37
- ΥΦΙΣΤΑΜΕΝΗ ΑΓΡΟΤΙΚΗ ΟΔΟΣ
- ΑΝΑΚΑΤΑΣΚΕΥΗ ΑΓΡΟΤΙΚΟΥ ΟΔΟΥ
- ΕΠΙΧΩΣΗ
- ΦΟΡΑ ΡΟΗΣ

ΚΟΡΥΦΕΣ ΟΡΙΟΘΕΤΗΣΗΣ ΜΕ ΕΡΓΑ

ΣΥΝΤΕΤΑΜΕΝΕΣ ΚΟΡΥΦΩΝ ΓΡΑΜΜΗΣ ΟΡΙΟΘΕΤΗΣΗΣ ΔΕΞΙΑ			ΣΥΝΤΕΤΑΜΕΝΕΣ ΚΟΡΥΦΩΝ ΓΡΑΜΜΗΣ ΟΡΙΟΘΕΤΗΣΗΣ ΑΡΙΣΤΕΡΑ		
ΣΗΜΕΙΟ	X	Y	ΣΗΜΕΙΟ	X	Y
Δ0	366093.251	4311660.859	Α0	366090.371	4311661.400
Δ1	365124.302	4311651.136	Α1	365120.744	4311688.854
Δ2	355158.332	4311647.139	Α2	355170.871	4311697.191
Δ3	355194.362	4311648.481	Α3	355212.781	4311704.713
Δ4	365250.598	4311653.983	Α4	365231.738	4311717.542
Δ5	365263.439	4311684.778	Α5	365238.161	4311737.171
Δ6	365298.700	4311705.601	Α6	365246.489	4311751.382
Δ7	365306.933	4311737.834	Α7	365248.056	4311769.349
Δ8	365306.877	4311773.486	Α8	365239.248	4311786.130
Δ9	365289.684	4311804.171	Α9	365212.719	4311820.275
Δ10	365273.437	4311838.483	Α10	365205.211	4311865.321
Δ11	365263.425	4311884.21	Α10Α	365186.92	4311943.266
Δ12	365238.957	4311944.149	Α11	365164.392	4312007.571
Δ12Α	365239.078	4311964.243	Α11Α	365174.337	4312011.934
Δ13	365237.553	4311979.85	Α12	365178.991	4312019.069
Δ13Α	365211.242	4311994.809	Α12Α	365189.254	4312033.533
Δ14	365207.366	4312008.41	Α13	365170.118	4312044.218
Δ14Α	365231.153	4312031.827	Α13Α	365134.102	4312075.391
Δ15	365194.947	4312077.650	Α14	365131.461	4312105.045
Δ16	365188.828	4312086.673	Α15	365128.197	4312134.25
Δ17	365200.924	4312101.121	Α16	365153.978	4312141.001
Δ18	365203.730	4312110.782	Α16Α	365159.989	4312160.684
Δ18Α	365195.986	4312120.883	Α17	365191.084	4312199.786
Δ19	365216.315	4312138.152			
Δ20	365226.723	4312162.485			
Δ21	365239.377	4312178.273			
Δ22	365234.672	4312214.513			

ΚΟΡΥΦΕΣ ΟΡΙΟΘΕΤΗΣΗΣ ΧΩΡΙΣ ΕΡΓΑ

ΣΥΝΤΕΤΑΜΕΝΕΣ ΚΟΡΥΦΩΝ ΓΡΑΜΜΗΣ ΟΡΙΟΘΕΤΗΣΗΣ ΔΕΞΙΑ			ΣΥΝΤΕΤΑΜΕΝΕΣ ΚΟΡΥΦΩΝ ΓΡΑΜΜΗΣ ΟΡΙΟΘΕΤΗΣΗΣ ΑΡΙΣΤΕΡΑ		
ΣΗΜΕΙΟ	X	Y	ΣΗΜΕΙΟ	X	Y
Δ0	365180.800	4312842.628	Α0	365090.371	4311661.400
Δ1	365188.105	4312796.383	Α1	365120.744	4311688.854
Δ2	365175.958	4312768.293	Α2	355170.871	4311697.191
Δ3	365175.958	4312768.293	Α3	355212.781	4311704.713
Δ4	365170.051	4312716.467	Α4	365231.738	4311717.542
Δ5	365164.534	4312700.261	Α5	365238.161	4311737.171
Δ6	365163.729	4312666.610	Α6	365246.489	4311751.382
Δ7	365171.836	4312637.475	Α7	365248.056	4311769.349
Δ8	365186.308	4312609.632	Α8	365239.248	4311786.130
Δ9	365202.605	4312583.960	Α9	365212.719	4311820.275
Δ10	365214.363	4312576.578	Α10	365205.211	4311865.321
Δ11	365224.730	4312547.232	Α10Α	365186.92	4311943.266
Δ12	365227.653	4312497.091	Α11	365164.392	4312007.571
Δ13	365218.487	4312489.817	Α11Α	365174.337	4312011.934
Δ14	365178.141	4312396.494	Α12	365178.991	4312019.069
Δ15	365177.500	4312319.859	Α12Α	365189.254	4312033.533
Δ16	365197.014	4312290.620	Α13	365170.118	4312044.218
Δ17	365253.070	4312244.363	Α13Α	365134.102	4312075.391
Δ18	365250.082	4312200.199	Α14	365131.461	4312105.045
Δ19	365246.677	4312185.947	Α15	365128.197	4312134.25
Δ20	365234.569	4312158.806	Α16	365153.978	4312141.001
			Α16Α	365159.989	4312160.684
			Α17	365191.084	4312199.786

ΠΙΝΑΚΑΣ ΚΟΡΥΦΩΝ ΧΑΡΑΤΗΣ ΑΤΟΝΑ ΡΕΜΑΤΟΣ

ΣΗΜΕΙΟ	X	Y	R
K1	355185.845	4311764.974	86
K2	35539.247	4311917.998	149
K3	355187.300	4311905.428	50
K4	355236.618	4311992.914	40
K5	355175.387	4312022.585	28
K6	355204.225	4312084.171	40

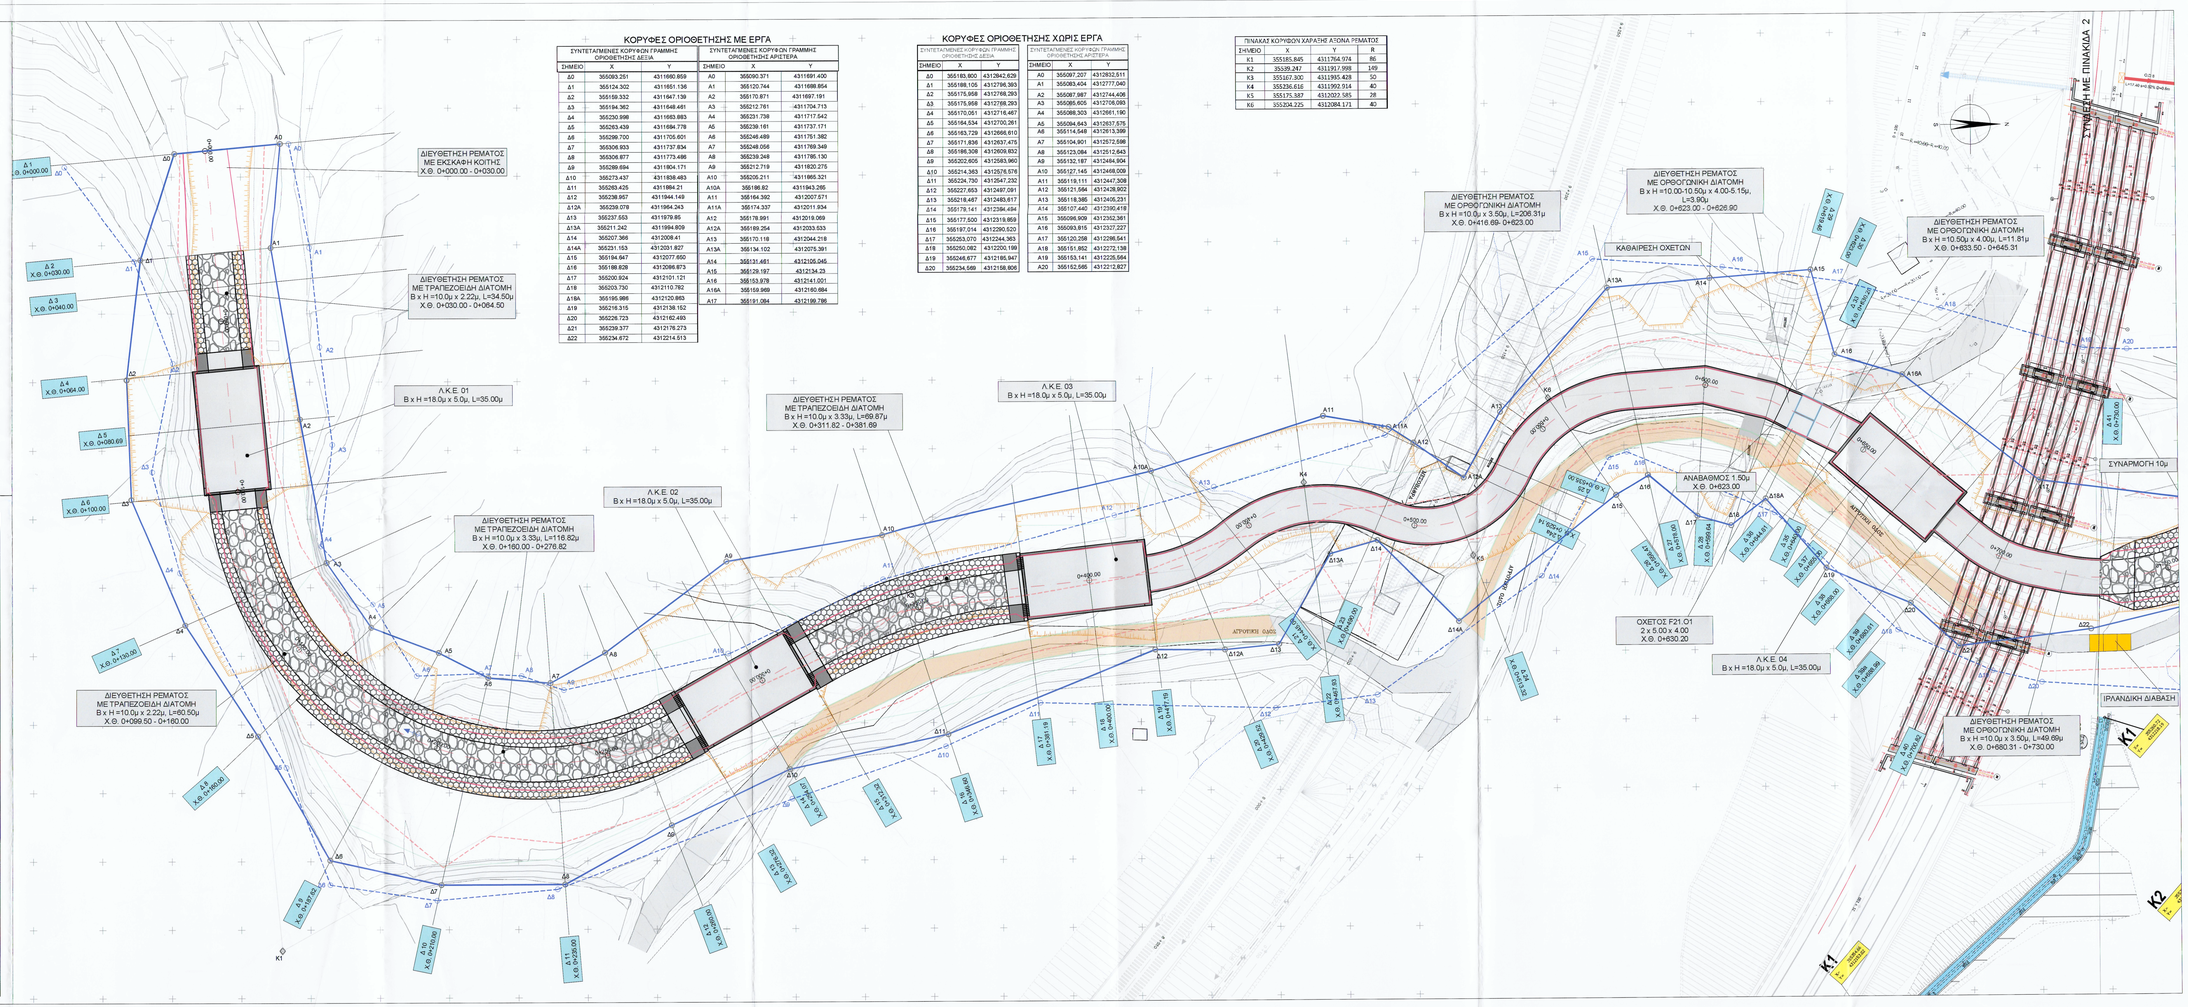

ΕΛΛΗΝΙΚΗ ΔΗΜΟΚΡΑΤΙΑ

ΥΠΟΥΡΓΕΙΟ ΥΠΟΔΟΜΩΝ ΚΑΙ ΜΕΤΑΦΟΡΩΝ
ΓΓΥ / Γ.ΔΕΥ / ΕΥΔΕ / ΚΣΕΣΠ

ΠΑΡΑΧΩΡΗΤΗΣ / CONCESSIONAIRE: ΕΛΛΗΝΙΚΕΣ ΚΑΤΑΣΚΕΥΕΣ / HELLENIC CONSTRUCTIONS

ΟΔΟΣ ΚΕΝΤΡΙΚΗΣ ΕΛΛΑΔΑΣ (Ε65)
ODOS KENTRIKIS ELLADAS (E65)

ΣΥΜΒΑΣΗ ΠΑΡΑΧΩΡΗΣΗΣ / CONCESSION AGREEMENT

ΜΕΛΕΤΗ - ΚΑΤΑΣΚΕΥΗ - ΧΡΗΜΑΤΟΔΟΤΗΣΗ - ΛΕΙΤΟΥΡΓΙΑ - ΣΥΝΤΗΡΗΣΗ ΚΑΙ ΕΚΜΕΤΑΛΛΕΥΣΗ ΤΟΥ ΑΩΝΑ ΚΕΝΤΡΙΚΗΣ ΕΛΛΑΔΑΣ (Ε65)

DESIGN - CONSTRUCTION - FINANCING - OPERATION - MAINTENANCE AND EXPLOITATION OF THE CENTRAL GREECE MOTORWAY (E65)

ΑΚΡΙΒΕΣ ΑΝΤΙΓΡΑΦΟ

ΕΤΑΙΡΙΑ / ΜΕΛΕΤΗ

ΦΑΚΕΛΟΣ ΚΑΘΟΡΙΣΜΟΥ ΟΡΙΟΘΕΤΗΣΗΣ ΡΕΜΑΤΟΣ ΔΡΙΜΑΡΟΡΕΜΑΤΟΣ
ΑΠΟ Χ.Θ. 0+000 ΕΩΣ Χ.Θ. 1+453.99 (Χ.Θ. 0+000 ΘΕΣΗ ΥΦΙΣΤΑΜΕΝΗΣ ΛΕΚΑΝΗΣ ΣΥΓΚΡΑΤΗΣΗΣ ΦΡΡΤΩΝ, ΠΕΡΙ ΤΗ Χ.Θ. 21+210 ΤΟΥ ΑΥΤΟΜΟΥ Ε65)
DETERMINATION FOLDER OF DRIMAROREMA STREAM DEMARCATION FROM CH. 0+000 UP TO CH. 1+453.99 (CH. 0+000 LOCATION OF EXISTING SEDIMENT RETENTION BASIN, MOTORWAY E65 APR CH. 21+210)

ΚΑΘΟΡΙΣΜΟΣ ΟΡΙΟΤΡΑΜΜΩΝ ΡΕΜΑ ΤΟΣ ΔΡΙΜΑΡΟΡΕΜΑΤΟΣ ΑΠΟ Χ.Θ. 0+000 ΕΩΣ Χ.Θ. 1+453.99
ΣΥΜΦΩΝΑ ΜΕ ΤΗΝ ΠΑΡΑΓΡΑΦΟ 18 ΑΡΘΡΟ 2 Ν.4258/2014 (1/2)
DETERMINATION OF DRIMAROREMA STREAM DEMARCATION LINES FROM CH. 0+000 UP TO CH. 1+453.99
ACCORDING TO ARTICLE 2 PARAGRAPH 18 OF LOW 4258/2014 (1/2)

ΑΡΙΘΜΟΣ ΕΓΓΡΑΦΟΥ – ΣΧΕΔΙΟ / DOCUMENT – DRAWING NUMBER

GR - EN	CA	H	EN	T102N	CW	0600	203	HYD	HLP	GP.220.01.09	A

ΚΛΙΜΑΚΑ / SCALE: 1:500 — ΦΥΛΛΟ / SHEET № 1 ΑΠΟ 6

REV. NO	DATE DATE	DRAWN BY	CHECKED BY	ΠΕΡΙΓΡΑΦΗ / DESCRIPTION
F				
E				
D				
C				
B				
A	19/06/2023	V. BOURA	E. TSILIANITOS	ΕΚΔΟΣΗ ΓΙΑ ΕΛΕΓΧΟ / ISSUE FOR REVIEW

ΣΥΝΔΕΥΕΙ ΤΗΝ ΜΕ ΑΡ/ΘΙΔ. ΠΡΩΤ. ... ΑΠΟΦΑΣΗ ...

ΑΔΤ ΟΜΕΓΑ
ADT OMEGA
ΤΕΧΝΙΚΕΣ ΔΙΑΒΟΥΛΕΥΣΕΙΣ - ΠΕΡΙΒΑΛΛΟΝ
TECHNICAL CONSULTANTS - ENVIRONMENT
ΓΙΑΝΝΗ ΔΡΑΚΟΥ 1 - ΓΥΜΝΑΣΙΟ ΑΘΗΝΑΣ

	ΗΜΕΡΟΜΗΝΙΑ / DATE	ΟΝΟΜΑ / NAME	ΥΠΟΓΡΑΦΗ / SIGNATURE
ΕΚΠΟΝΗΣΗ / DRAWN	19/06/2023	V. BOURA	
ΕΛΕΓΧΟΣ / CHECKED	19/06/2023	E. TSILIANITOS	

ΕΚΠΟΝΗΣΗ / DRAWN: V. BOURA
ΕΛΕΓΧΟΣ / CHECKED: E. TSILIANITOS
ΕΛΕΓΧΟΣ ΥΛΟΠΟΙΗΣΗ ΔΙΑΒΟΥΛΕΥΣΕΙΣ / CHECK FOR CONSTRUCTION
ΕΛΕΓΧΟΣ / CHECK: ΚΑΛΑΒΡΥΤΟΣ ΑΘΑΝΑΣΙΟΣ
ΥΠΟΓΡΑΦΗ / SIGNATURE: ΗΜ/ΝΙΑ / DATE:
ΘΕΩΡΗΣΗ / REVIEW: ΚΩΝΣΤΑΝΤΙΝΟΣ ΒΑΣΙΛΕΙΟΣ
ΥΠΟΓΡΑΦΗ / SIGNATURE: ΗΜ/ΝΙΑ / DATE:
ΕΓΚΡΙΣΗ / APPROVAL: ΚΩΝΣΤΑΝΤΙΝΟΣ ΒΑΣΙΛΕΙΟΣ
ΥΠΟΓΡΑΦΗ / SIGNATURE: ΗΜ/ΝΙΑ / DATE:

1. ☐ **ΕΓΚΡΙΘΗΚΑΝ. APPROVED.** Δεν μπορούν να κυκλοφορήσουν. Works may proceed.
2. ☐ **ΑΝΑΘΕΩΡΗΣΗ ΚΑΙ ΕΠΑΝΕΚΤΙΘΕΣΗ. REVISION AND RESUBMISSION.** Δεν μπορούν να κυκλοφορήσουν μέχρις. Works should not proceed.
3. ☐ **ΔΕΝ ΑΠΑΙΤΕΙΤΑΙ ΕΛΕΓΧΟΣ. REVIEW NOT REQUIRED.** Εγκρίθηκε μπορούν να κυκλοφορήσουν. Works may proceed.

ΑΥΤΗ ΕΙΝΑΙ ΙΔΙΟΚΤΗΣΙΑ ΤΟΥ ΣΥΜΒΟΥΛΟΥ ΜΕΛΕΤΩΝ ΚΑΙ ΔΕΝ ΜΠΟΡΕΙ ΝΑ ΑΝΑΠΑΡΑΓΗ ΟΛΗ Η ΕΝΑ ΜΕΡΟΣ ΤΗΣ ΑΝΕΥ ΓΡΑΠΤΗΣ ΑΔΕΙΑΣ ΑΠΟ ΤΟΝ ΣΥΜΒΟΥΛΟ. ΑΝΑΘΕΩΡΗΣΗ ΤΗΣ ΕΓΚΡΙΣΗΣ ΤΩΝ ΣΧΕΔΙΩΝ ΑΠΟ ΤΗΝ ΑΡΜΟΔΙΑ ΥΠΗΡΕΣΙΑ ΔΕΝ ΕΠΗΡΕΑΖΕΙ ΤΗ ΝΟΜΙΜΟΤΗΤΑ ΤΩΝ ΣΧΕΔΙΩΝ
THIS DRAWING IS THE INTELLECTUAL PROPERTY OF THE CONSULTANT AND MAY NOT BE REPRODUCED IN WHOLE OR IN PART WITHOUT WRITTEN PERMISSION. REVISION OF THE DRAWINGS BY THE APPROPRIATE GREEK MINISTRY DOES NOT AFFECT THE LEGITIMACY OF THE DRAWINGS. REVISION OF THE DRAWINGS BY THE APPROPRIATE GREEK MINISTRY DOES NOT REPRESENT THE PROCEDURE NOR REPRESENTATIONS IMPLIED BY CONTRACT NEITHER DOES IT CONSTITUTE ACCEPTANCE OF THE ABOVE AND ANY ERRATICITIES OF THE DESIGN