

ΕΛΛΗΝΙΚΗ ΔΗΜΟΚΡΑΤΙΑ

ΝΟΜΟΣ ΦΘΙΩΤΙΔΑΣ

ΔΗΜΟΣ ΛΑΜΙΕΩΝ

ΔΙΕΥΘΥΝΣΗ ΥΠΟΔΟΜΩΝ & ΤΕΧΝΙΚΩΝ ΕΡΓΩΝ

ΤΜΗΜΑ : ΚΤΙΡΙΑΚΩΝ ΕΡΓΩΝ & ΚΟΙΝΟΧΡΗΣΤΩΝ ΧΩΡΩΝ

Έργο: **"ΚΑΤΑΣΚΕΥΗ ΡΑΜΠΩΝ ΚΑΙ WC ΑΜΕΑ
ΣΕ ΣΧΟΛΙΚΑ ΚΤΙΡΙΑ ΤΟΥ ΔΗΜΟΥ ΛΑΜΙΕΩΝ"**

Προϋπ/μός: 246.000,00 €

Αρ. μελέτης 143 / 2021

ΧΡΗΜΑΤΟΔΟΤΗΣΗ: ΦΙΛΟΔΗΜΟΣ ΙΙ - ΣΑΤΑ ΣΧΟΛΕΙΩΝ

Κ.Α. 61.7331.0003


ΣΧΕΔΙΑ ΡΑΜΠΩΝ ΚΑΙ WC

ΝΟΕΜΒΡΙΟΣ 2021

Η συντάξασα

Όλγα - Μαρία Αντωνοπούλου
Πολιτικός Μηχανικός


7ο ΝΗΠΙΑΓΩΓΕΙΟ
ΥΦΙΣΤΑΜΕΝΗ
ΚΑΤΑΣΤΑΣΗ
ΚΛ. 1:50

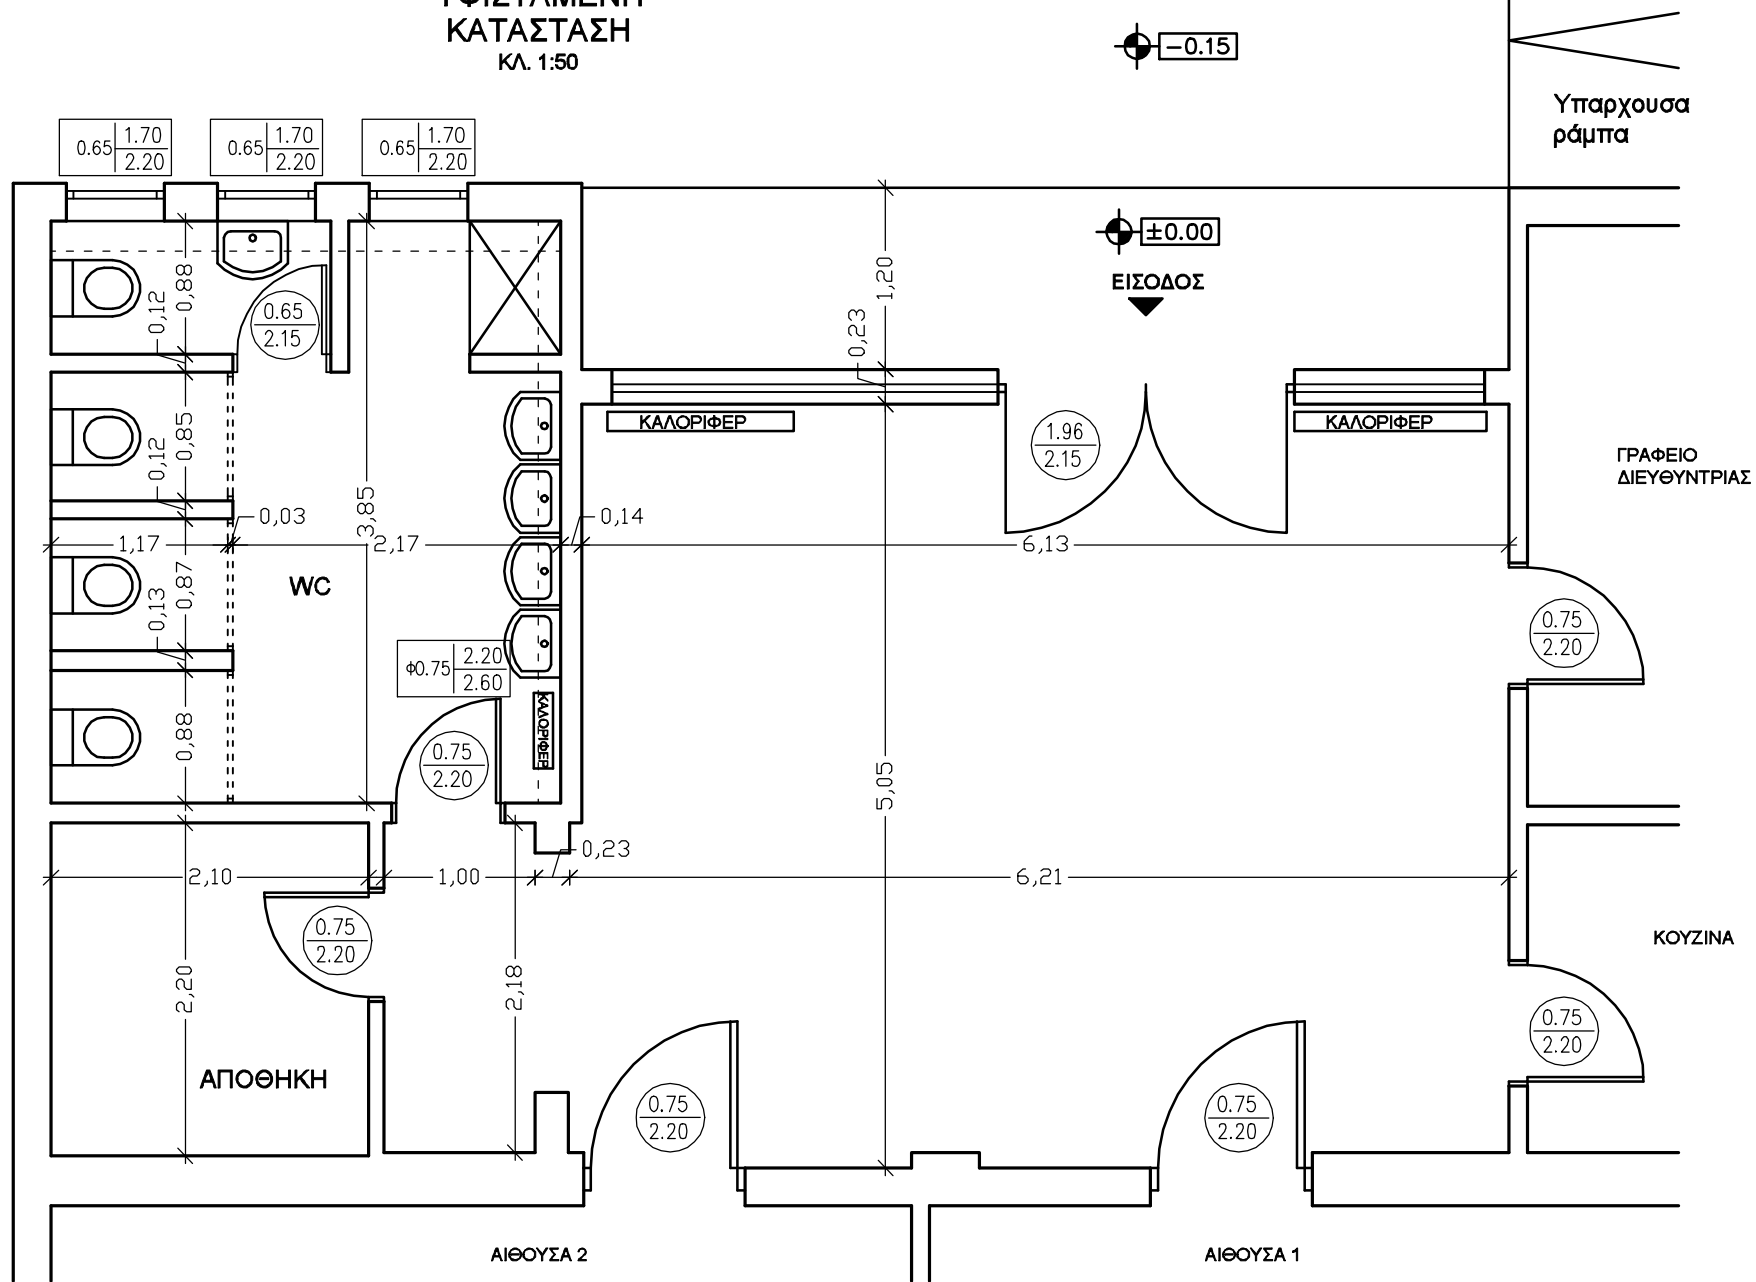


7ο ΝΗΠΙΑΓΩΓΕΙΟ

WC - ΑΜΕΑ

ΚΛ. 1:50

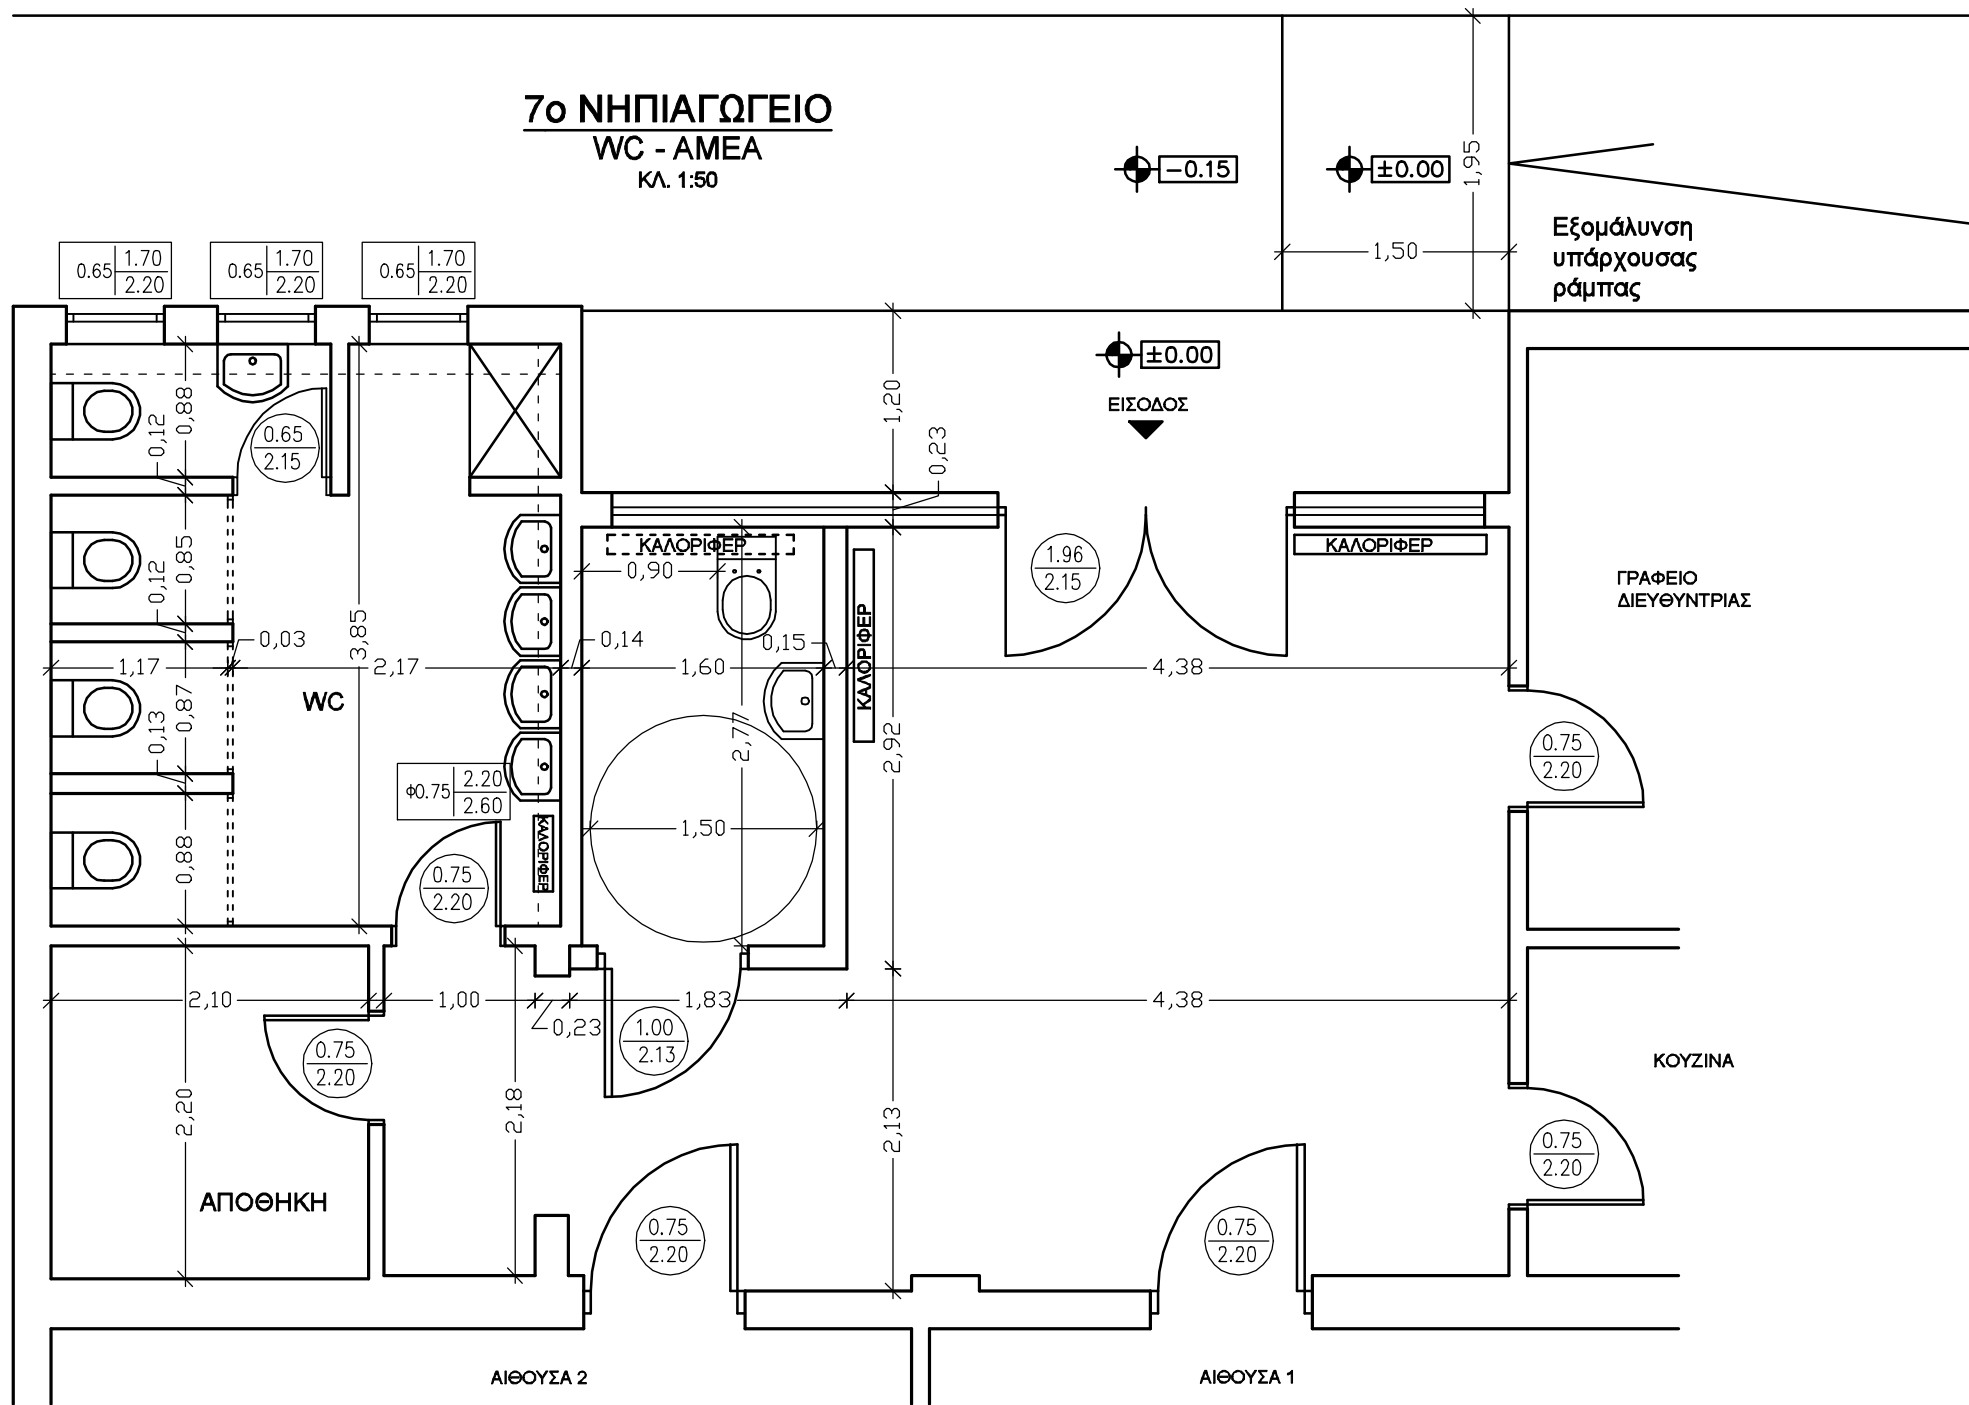


29ο ΝΗΠΙΑΓΩΓΕΙΟ
ΥΦΙΣΤΑΜΕΝΗ
ΚΑΤΑΣΤΑΣΗ
ΚΛ. 1:50

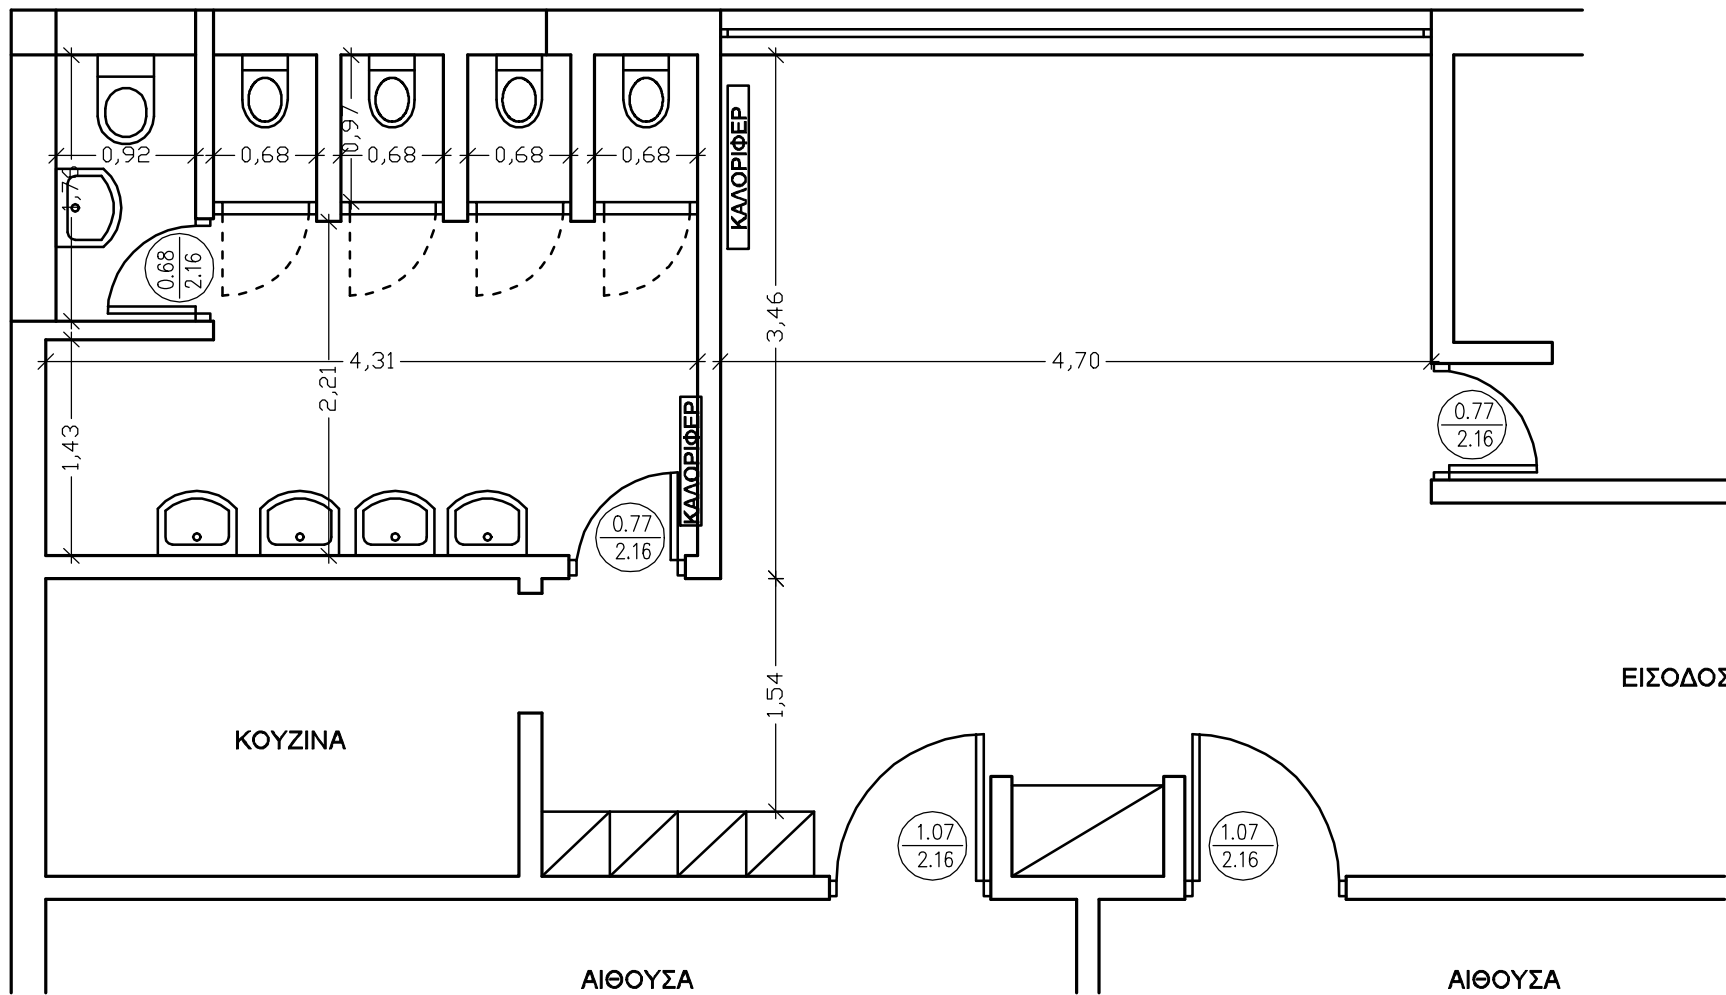


29ο ΝΗΠΙΑΓΩΓΕΙΟ


WC - ΑΜΕΑ

ΚΛ. 1:50

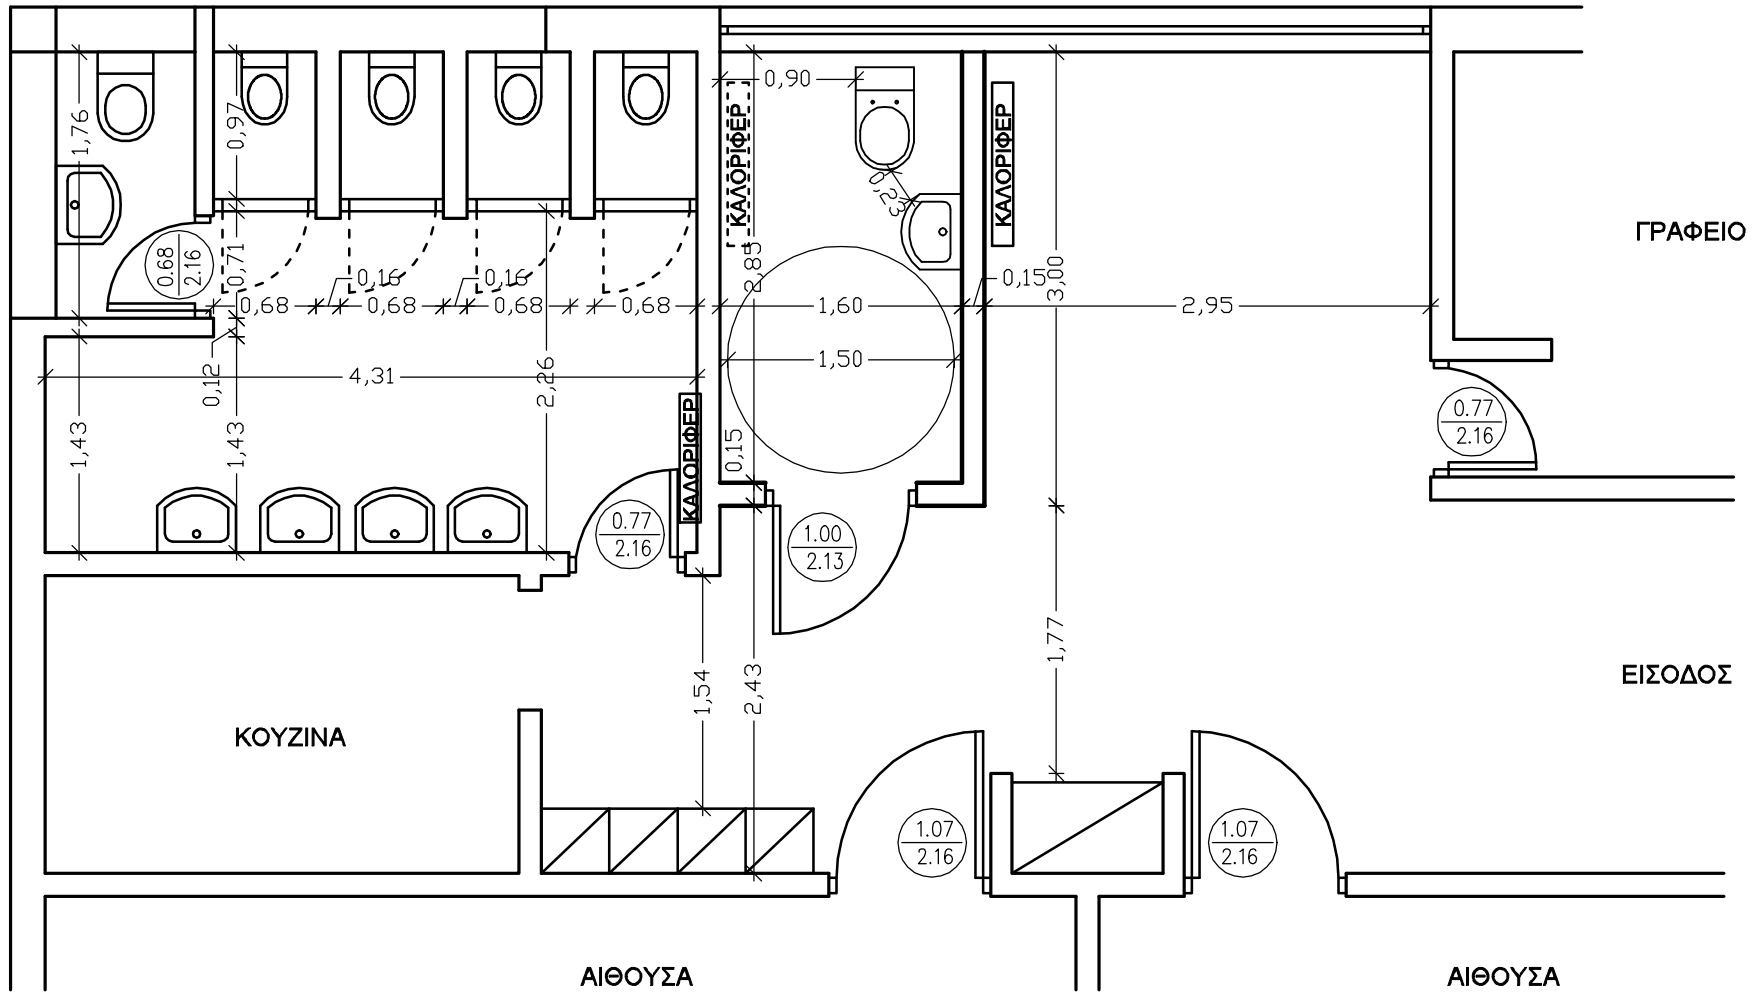


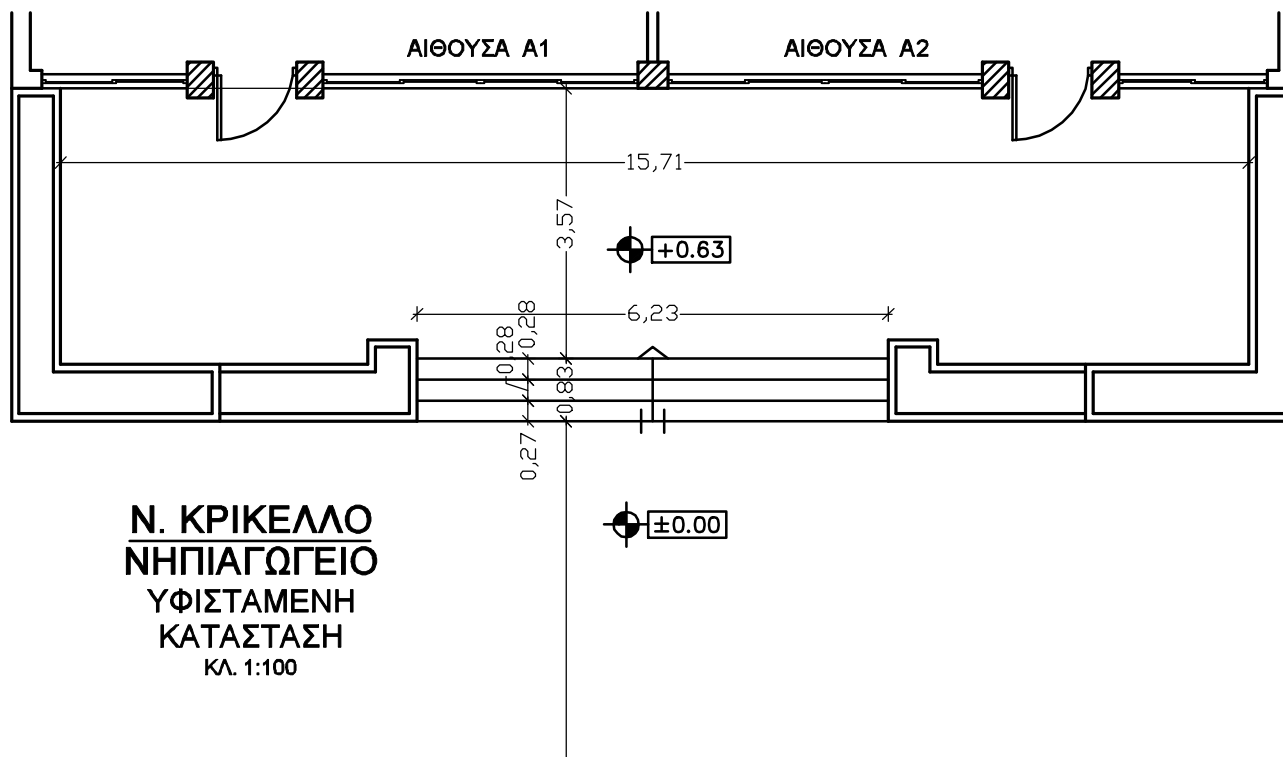


Ν. ΚΡΙΚΕΛΛΟ
ΝΗΠΙΑΓΩΓΕΙΟ
ΥΦΙΣΤΑΜΕΝΗ
ΚΑΤΑΣΤΑΣΗ
ΚΛ. 1:100

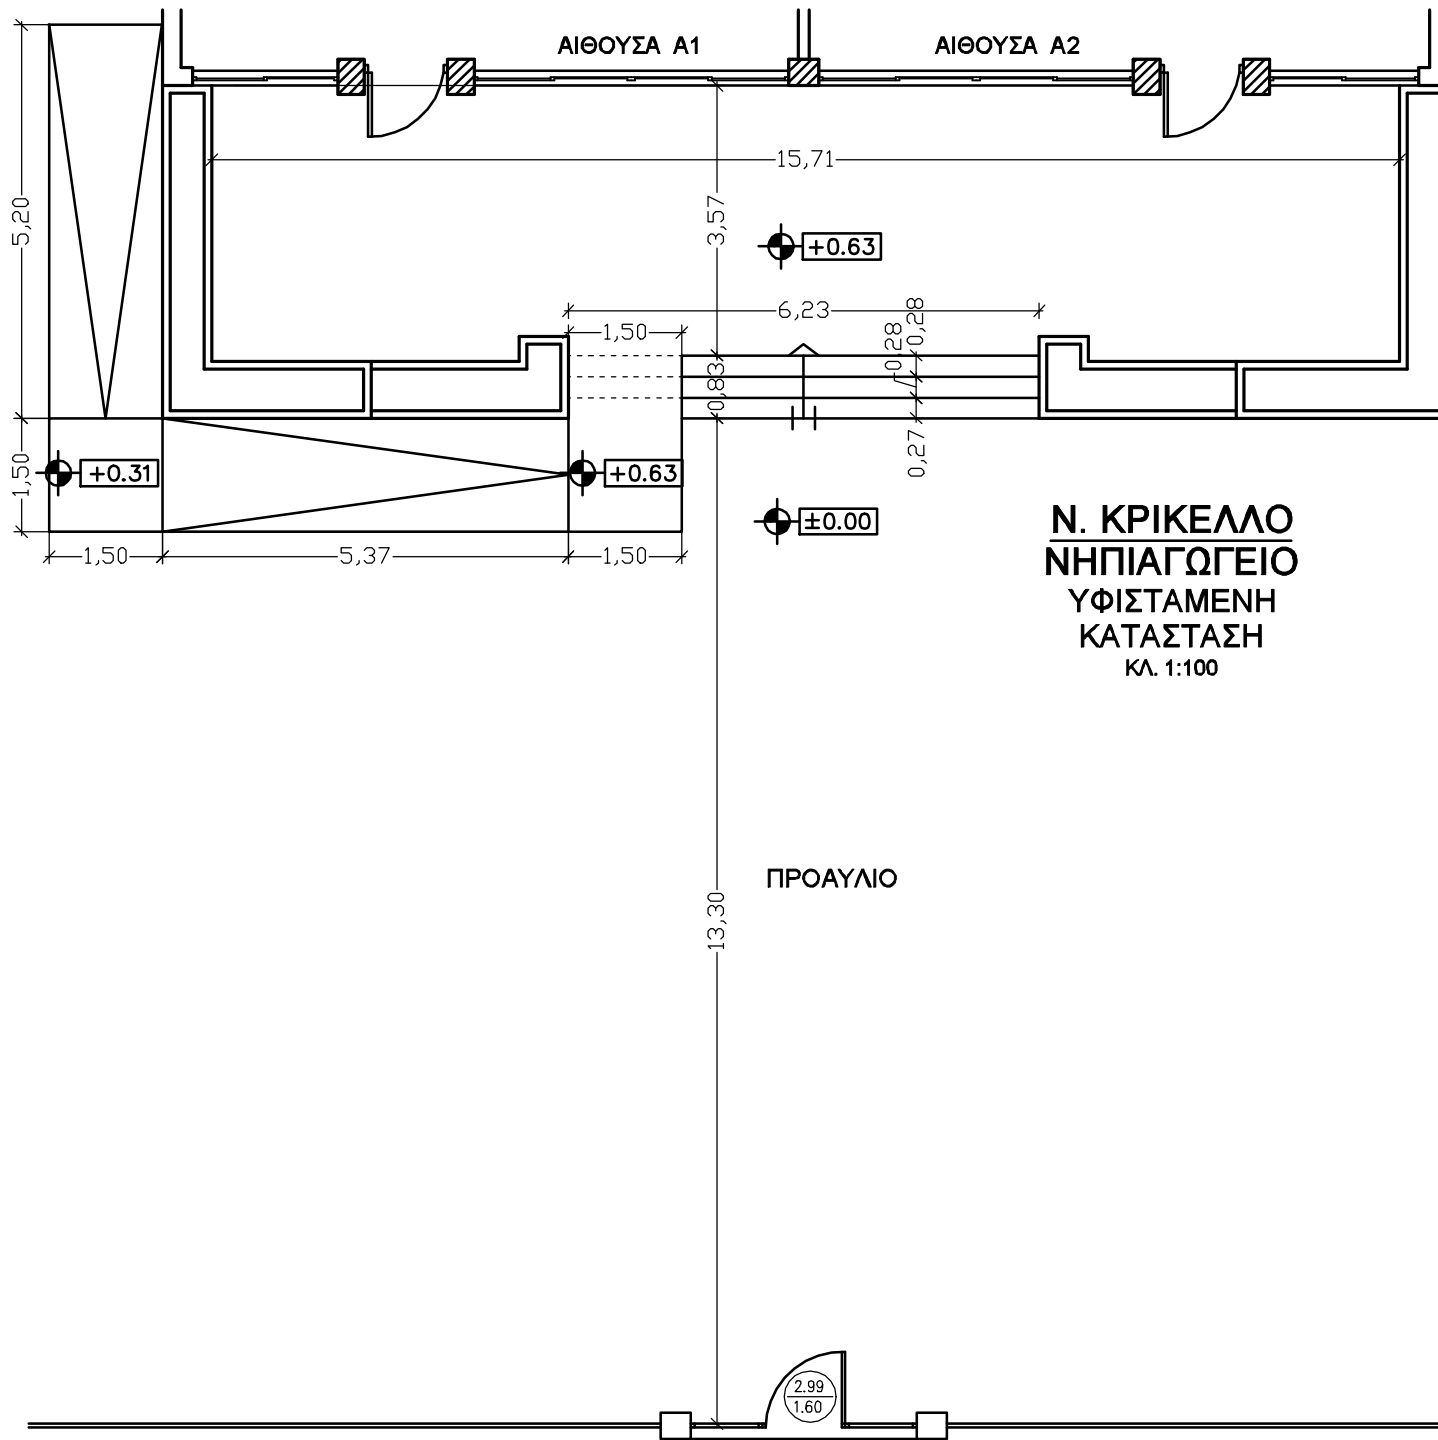

Ν. ΚΡΙΚΕΛΛΟ
ΝΗΠΙΑΓΩΓΕΙΟ
ΥΦΙΣΤΑΜΕΝΗ
ΚΑΤΑΣΤΑΣΗ
ΚΛ. 1:50

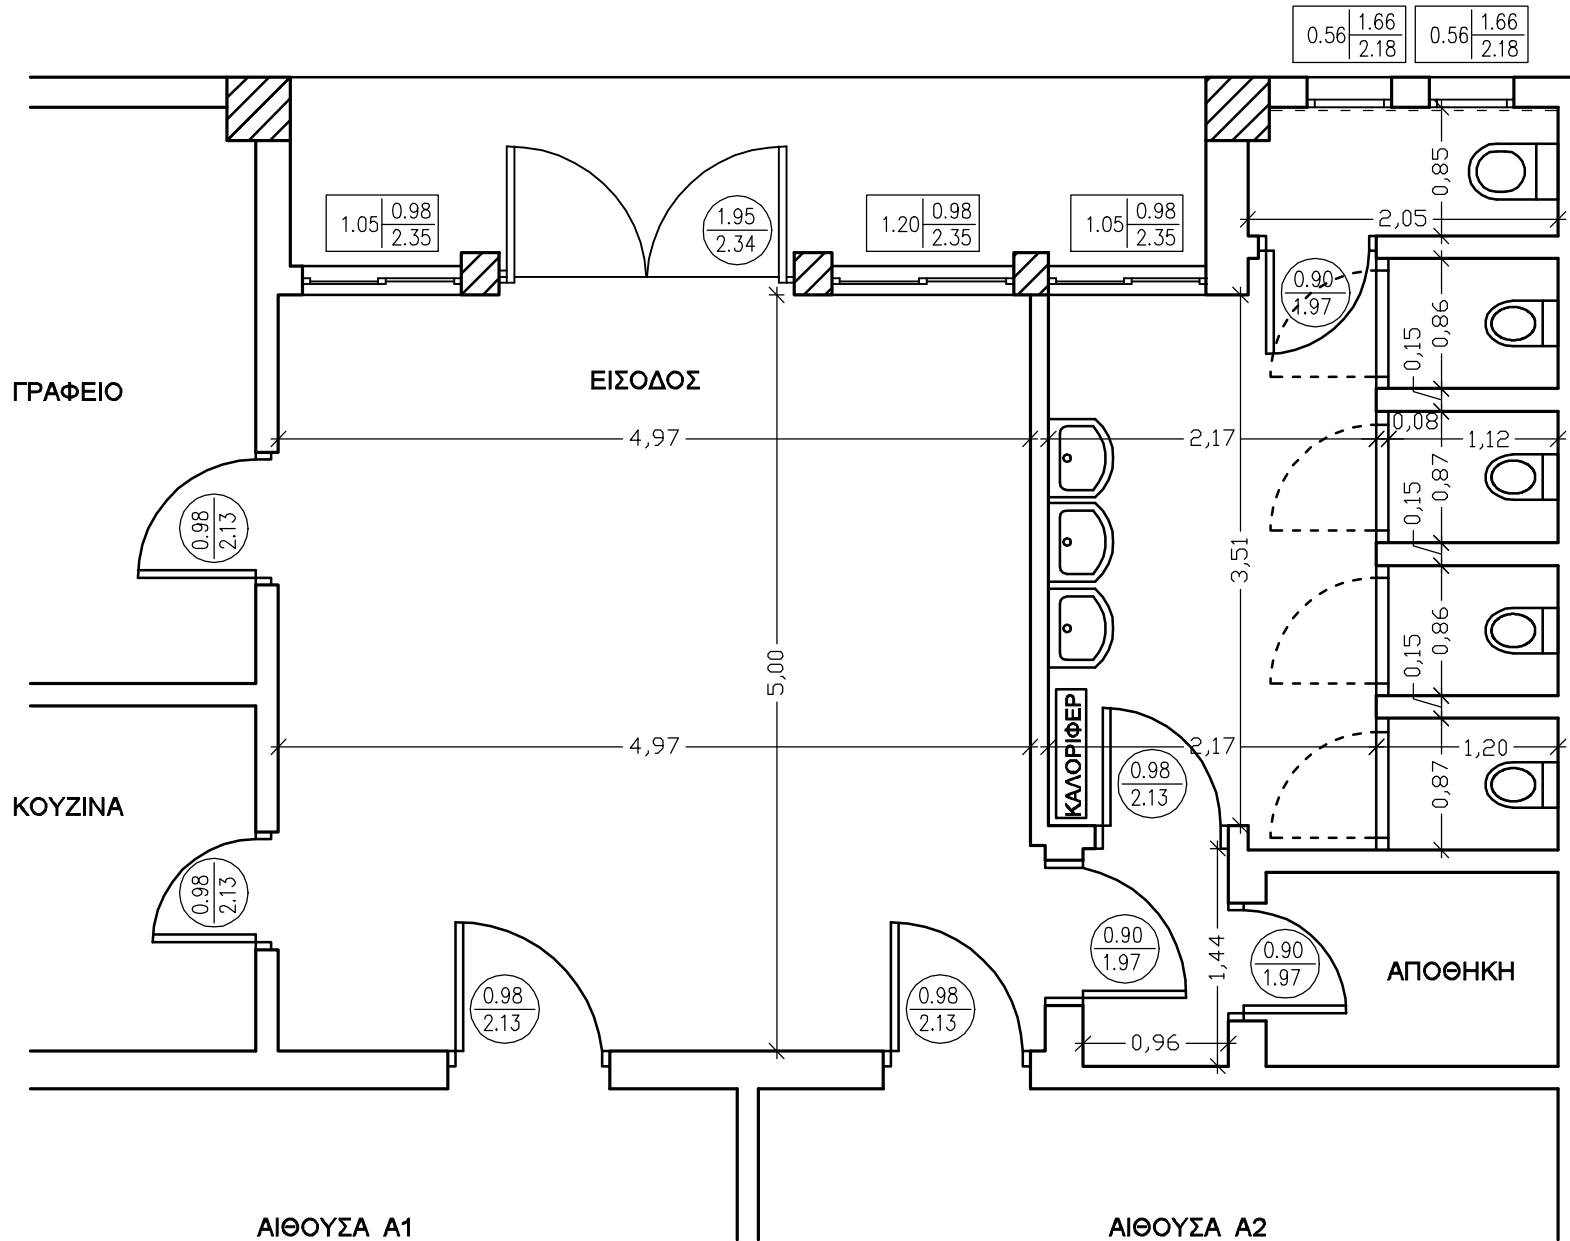


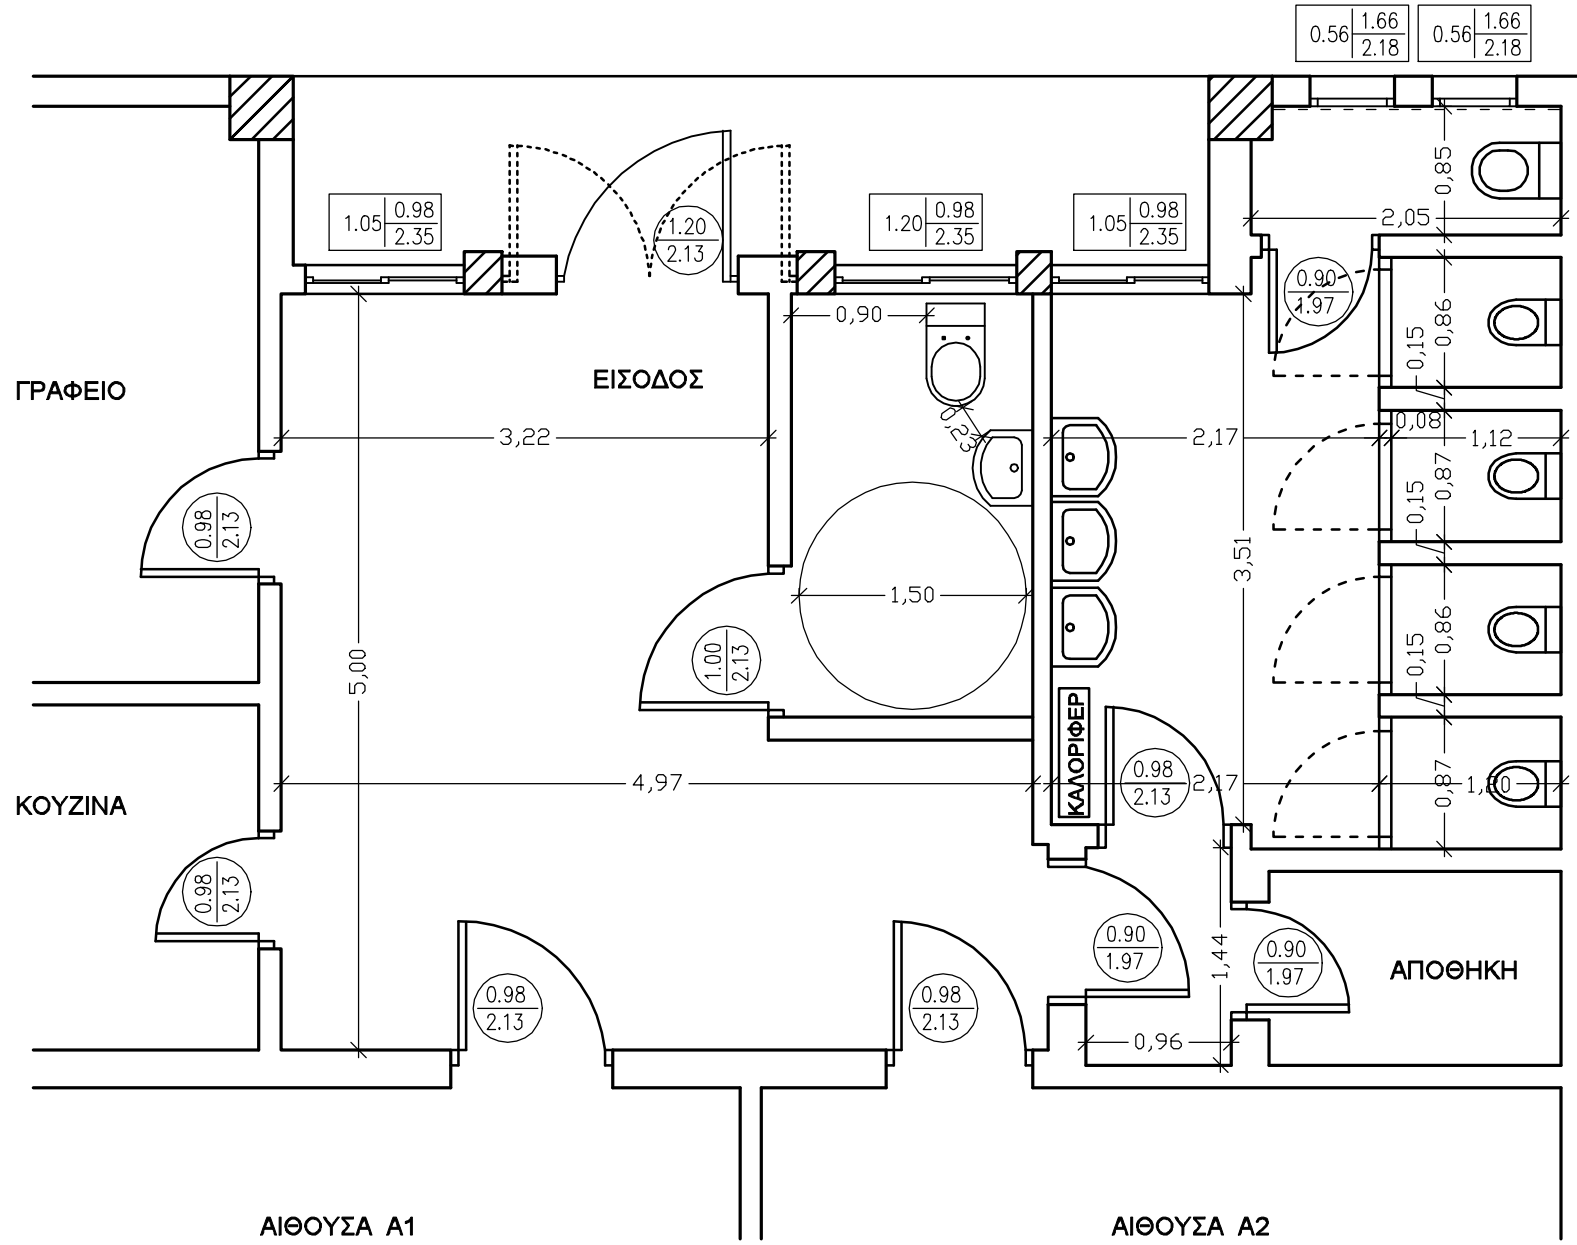

Ν. ΚΡΙΚΕΛΛΟ
ΝΗΠΙΑΓΩΓΕΙΟ
WC - ΑΜΕΑ
 ΚΑ. 1:50


ΗΡΑΚΛΕΙΑ
ΝΗΠΙΑΓΩΓΕΙΟ
ΥΦΙΣΤΑΜΕΝΗ ΚΑΤΑΣΤΑΣΗ
ΚΛ. 1:100

ΠΑΛΙΑ
ΠΑΙΔΙΚΗ
ΧΑΡΑ

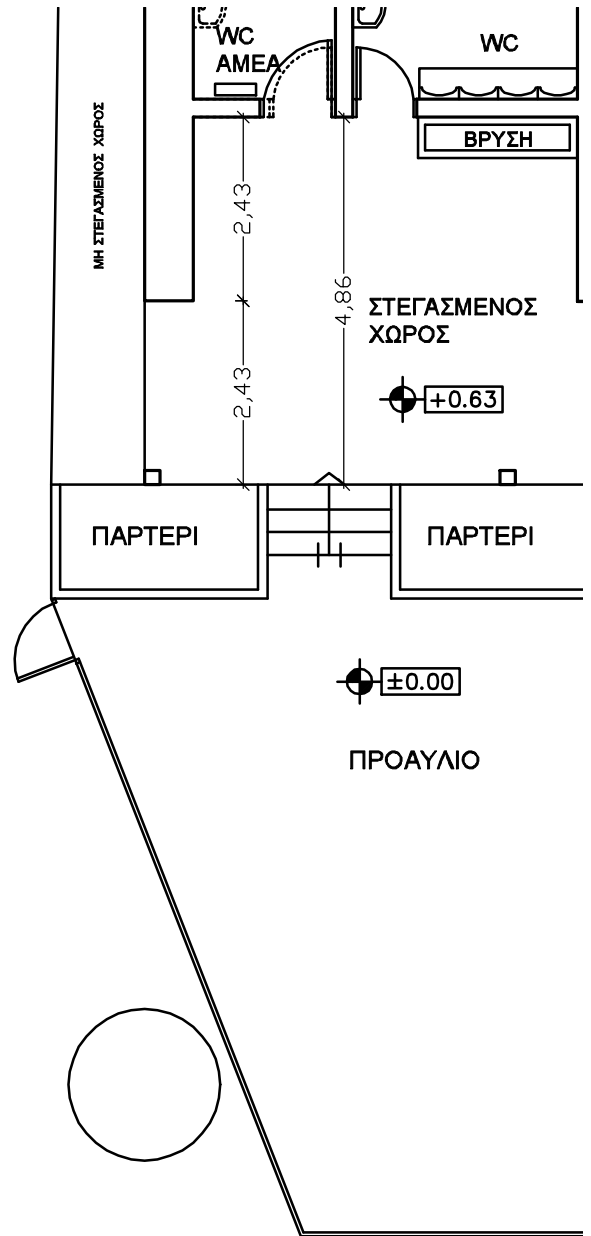


**ΗΡΑΚΛΕΙΑ
ΝΗΠΙΑΓΩΓΕΙΟ**
ΠΡΟΒΛΕΠΟΜΕΝΗ ΚΑΤΑΣΤΑΣΗ
ΚΛ. 1:100

ΠΑΛΙΑ
ΠΑΙΔΙΚΗ
ΧΑΡΑ

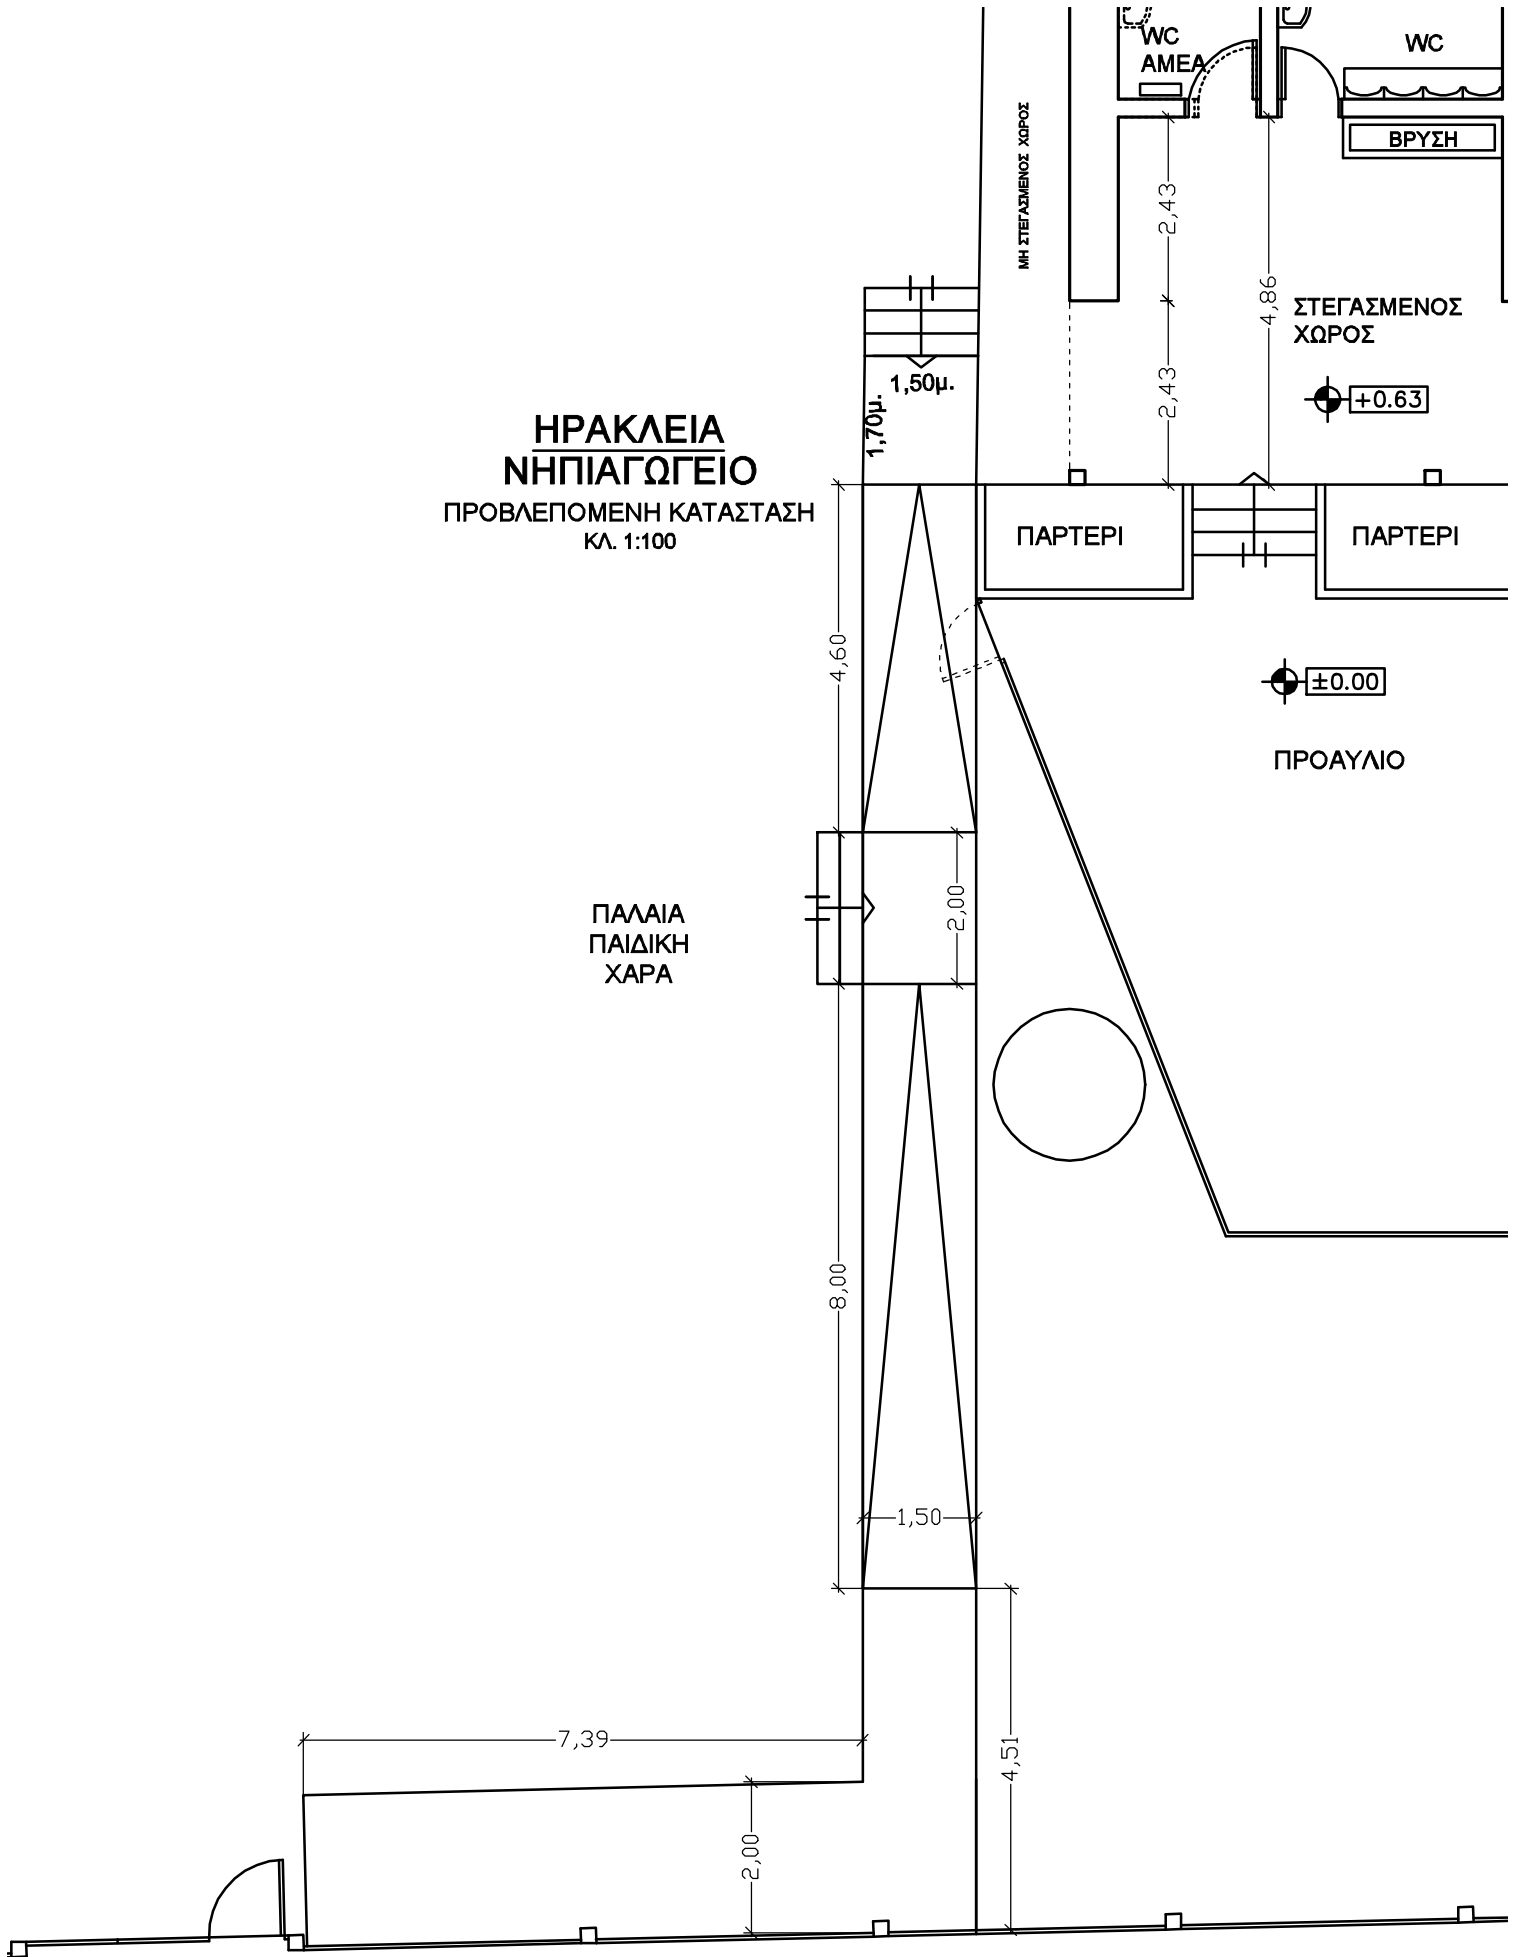


ΝΗΠΙΑΓΩΓΕΙΟ ΗΡΑΚΛΕΙΑΣ
ΥΦΙΣΤΑΜΕΝΗ ΚΑΤΑΣΤΑΣΗ
ΚΛ. 1:50


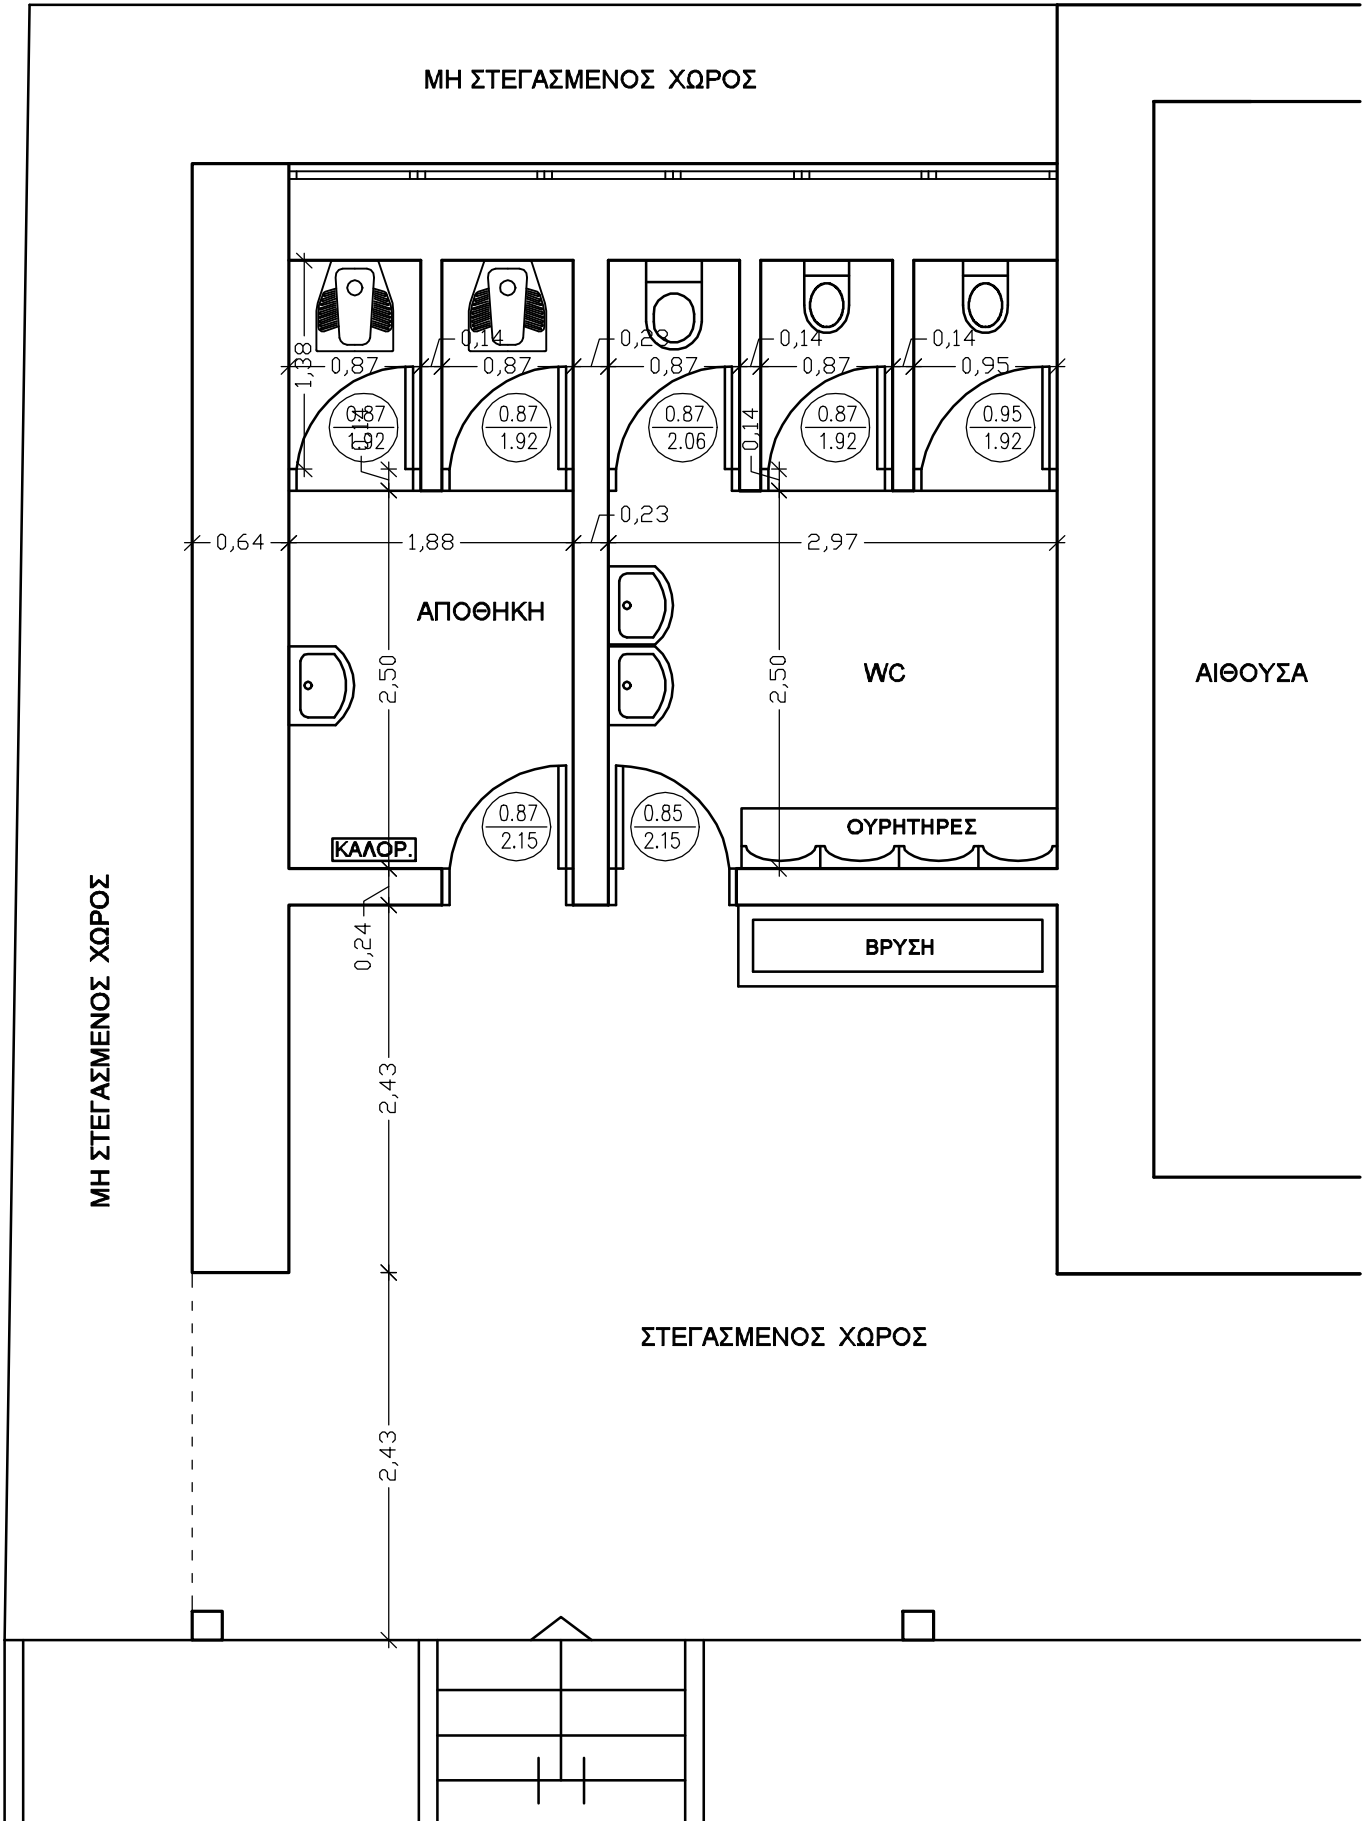


ΝΗΠΙΑΓΩΓΕΙΟ ΗΡΑΚΛΕΙΑΣ

WC ΑΜΕΑ

ΚΛ. 1:50

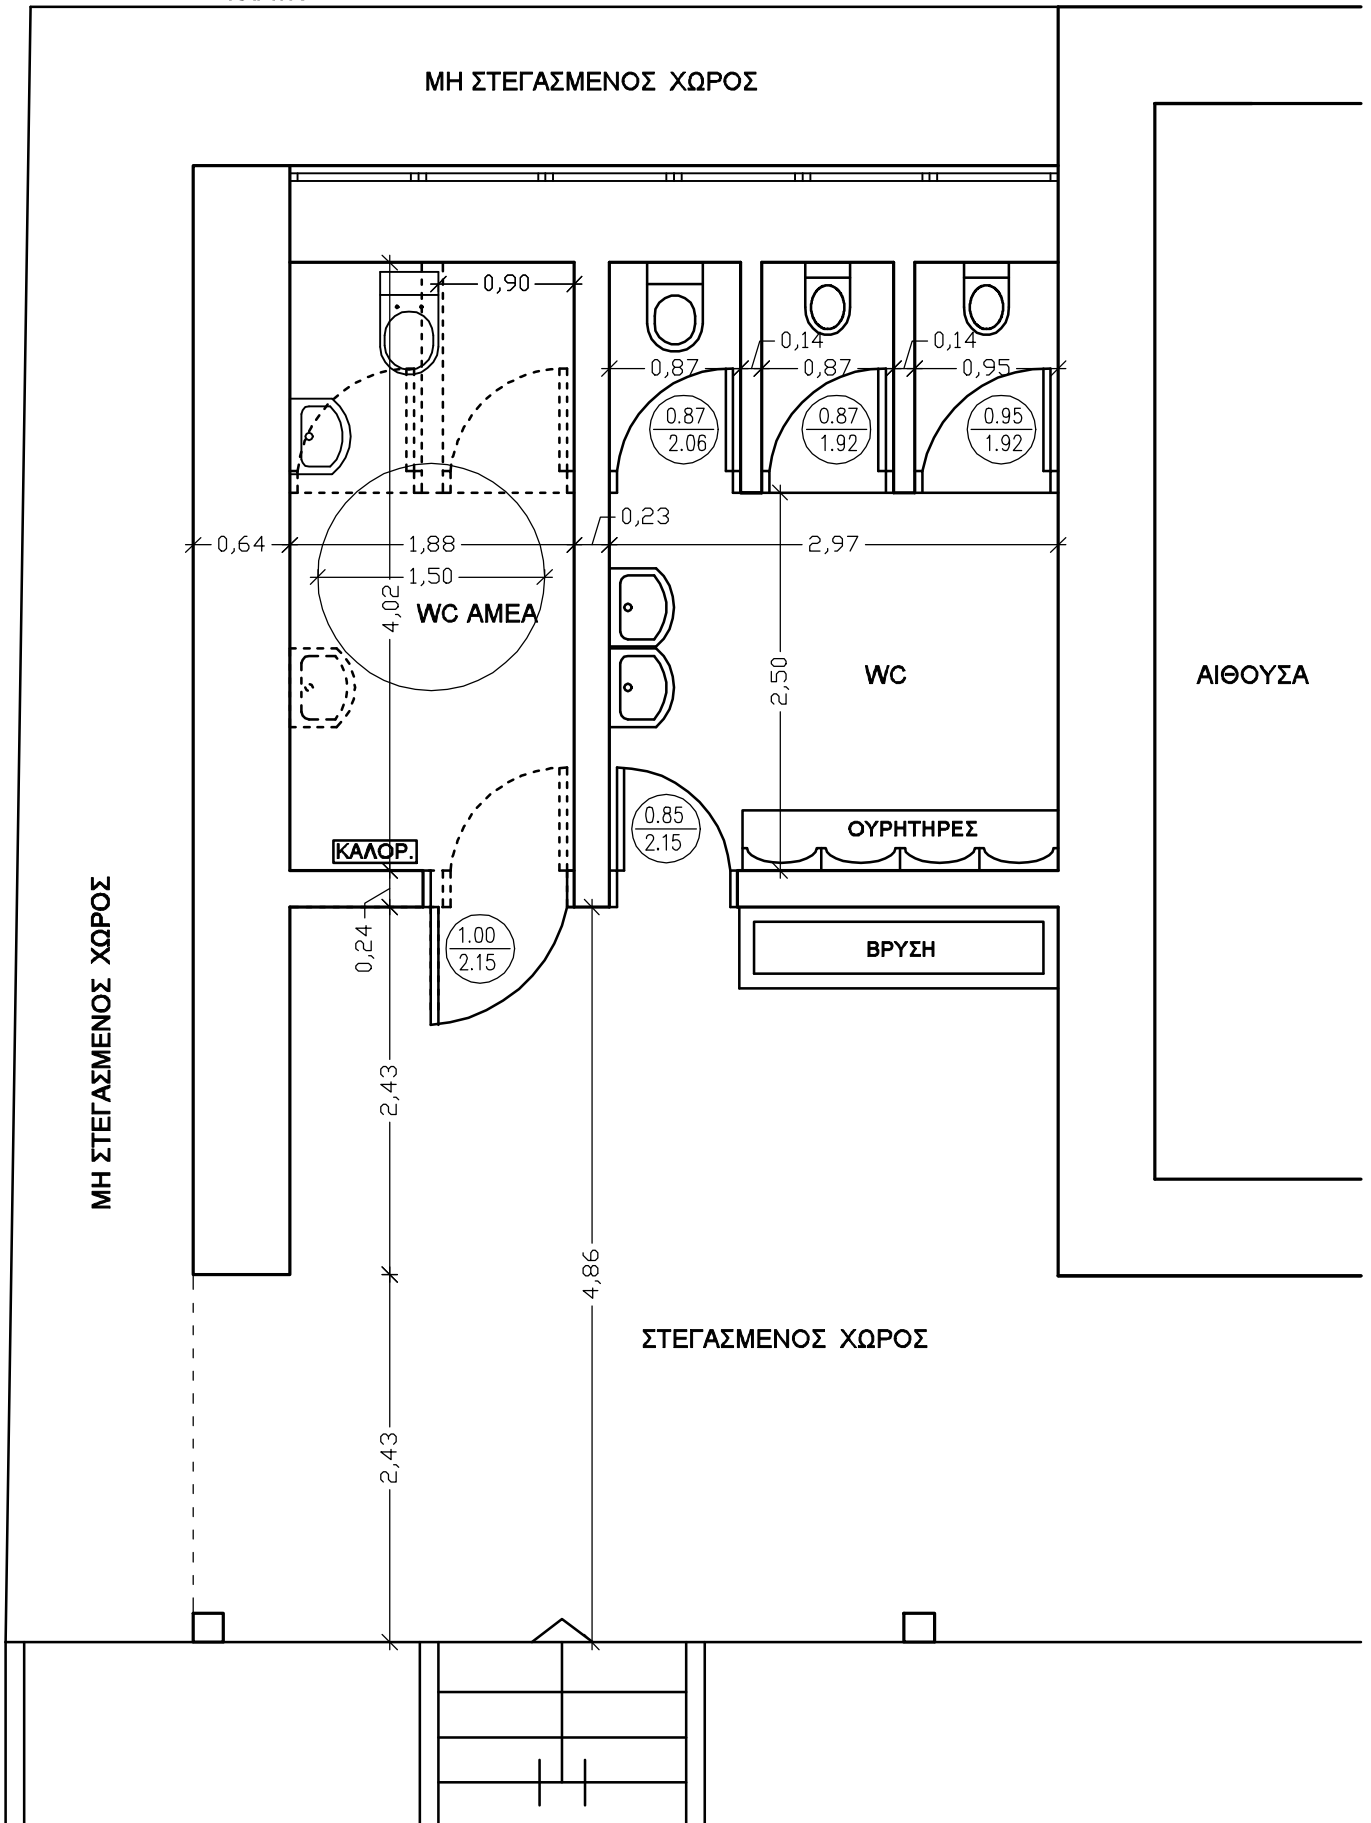

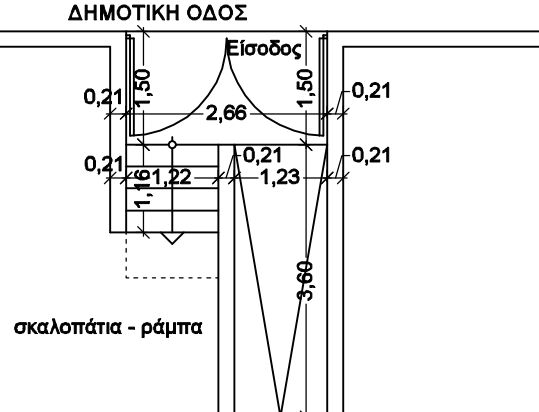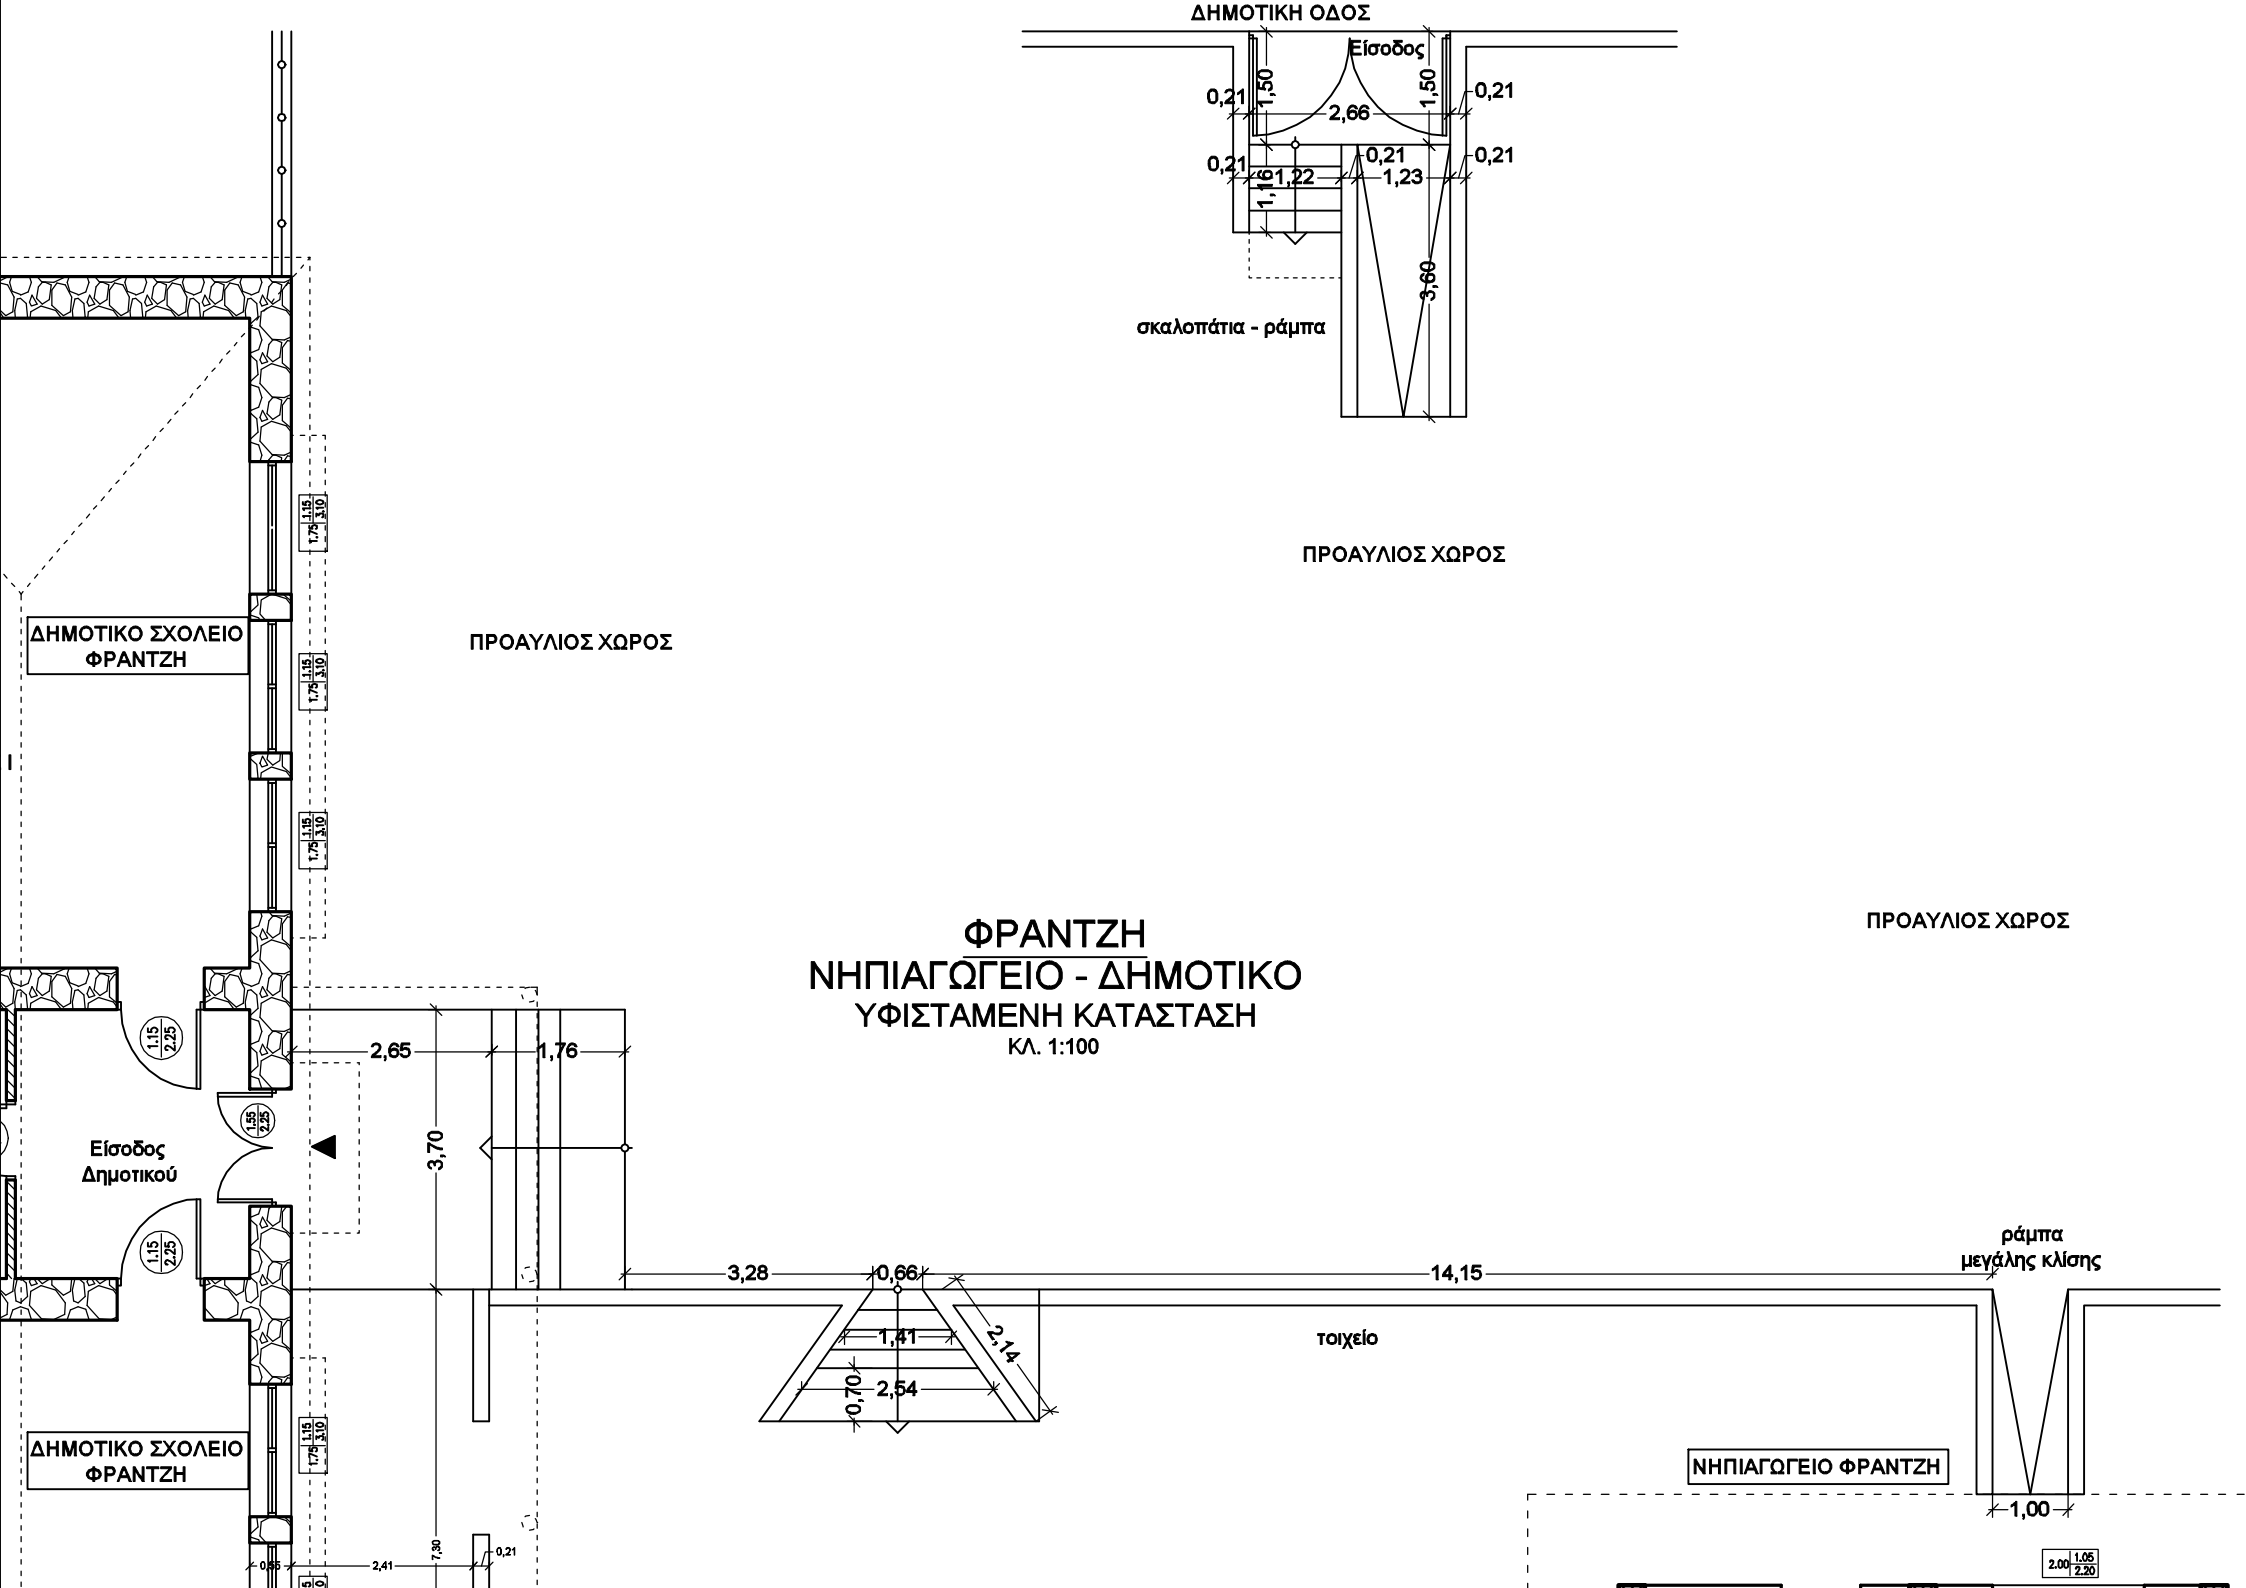


ΠΡΟΑΥΛΙΟΣ ΧΩΡΟΣ

ΔΗΜΟΤΙΚΟ ΣΧΟΛΕΙΟ
ΦΡΑΝΤΖΗ


ΠΡΟΑΥΛΙΟΣ ΧΩΡΟΣ

ΦΡΑΝΤΖΗ
ΝΗΠΙΑΓΩΓΕΙΟ - ΔΗΜΟΤΙΚΟ
ΥΦΙΣΤΑΜΕΝΗ ΚΑΤΑΣΤΑΣΗ
ΚΛ. 1:100

ΠΡΟΑΥΛΙΟΣ ΧΩΡΟΣ


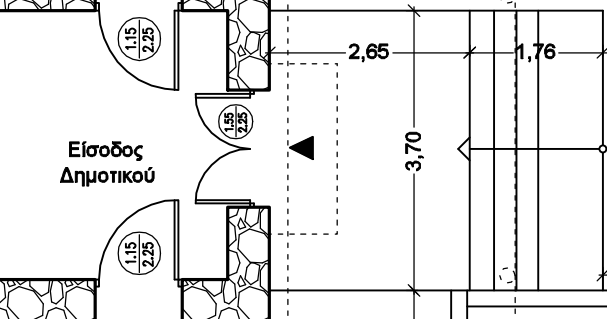


ΔΗΜΟΤΙΚΟ ΣΧΟΛΕΙΟ
ΦΡΑΝΤΖΗ

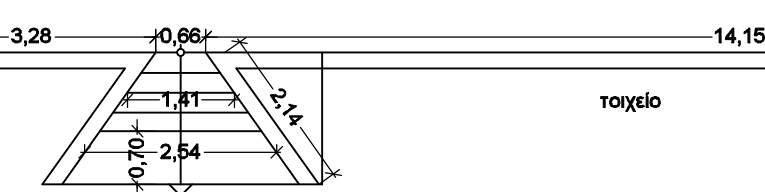


ράμπα
μεγάλης κλίσης


ΝΗΠΙΑΓΩΓΕΙΟ ΦΡΑΝΤΖΗ

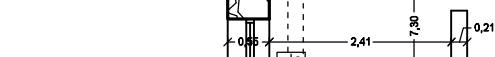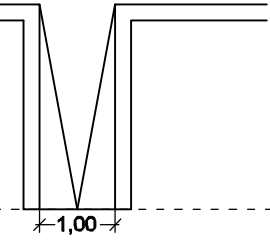



2,00 / 1,05 / 2,20

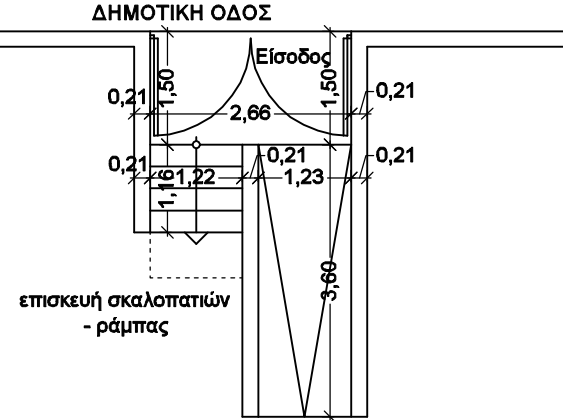


**ΦΡΑΝΤΖΗ
 ΝΗΠΙΑΓΩΓΕΙΟ - ΔΗΜΟΤΙΚΟ
 ΠΡΟΒΛΕΠΟΜΕΝΗ ΚΑΤΑΣΤΑΣΗ
 ΚΛ. 1:100**

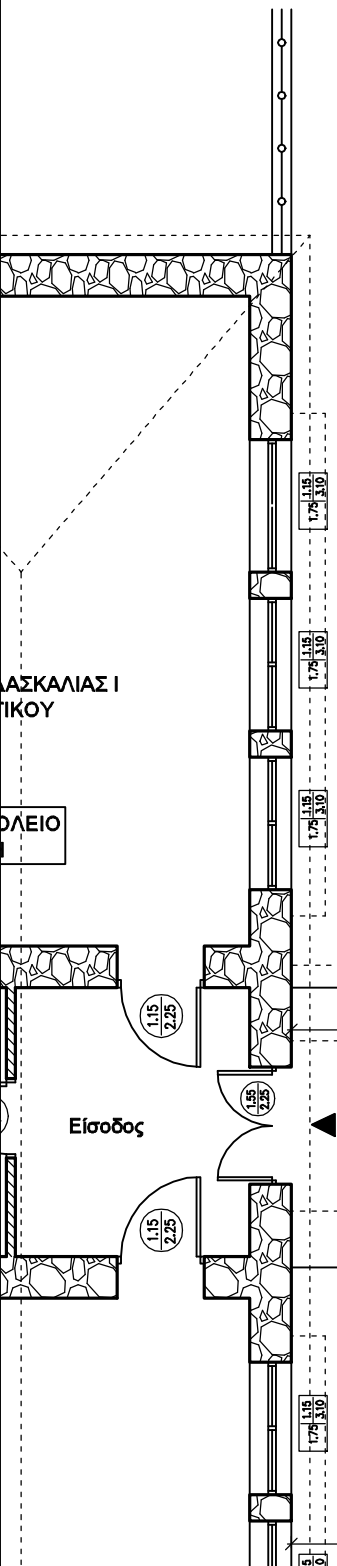


ΑΥΛΕΙΟΣ ΧΩΡΟΣ

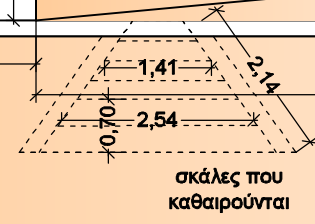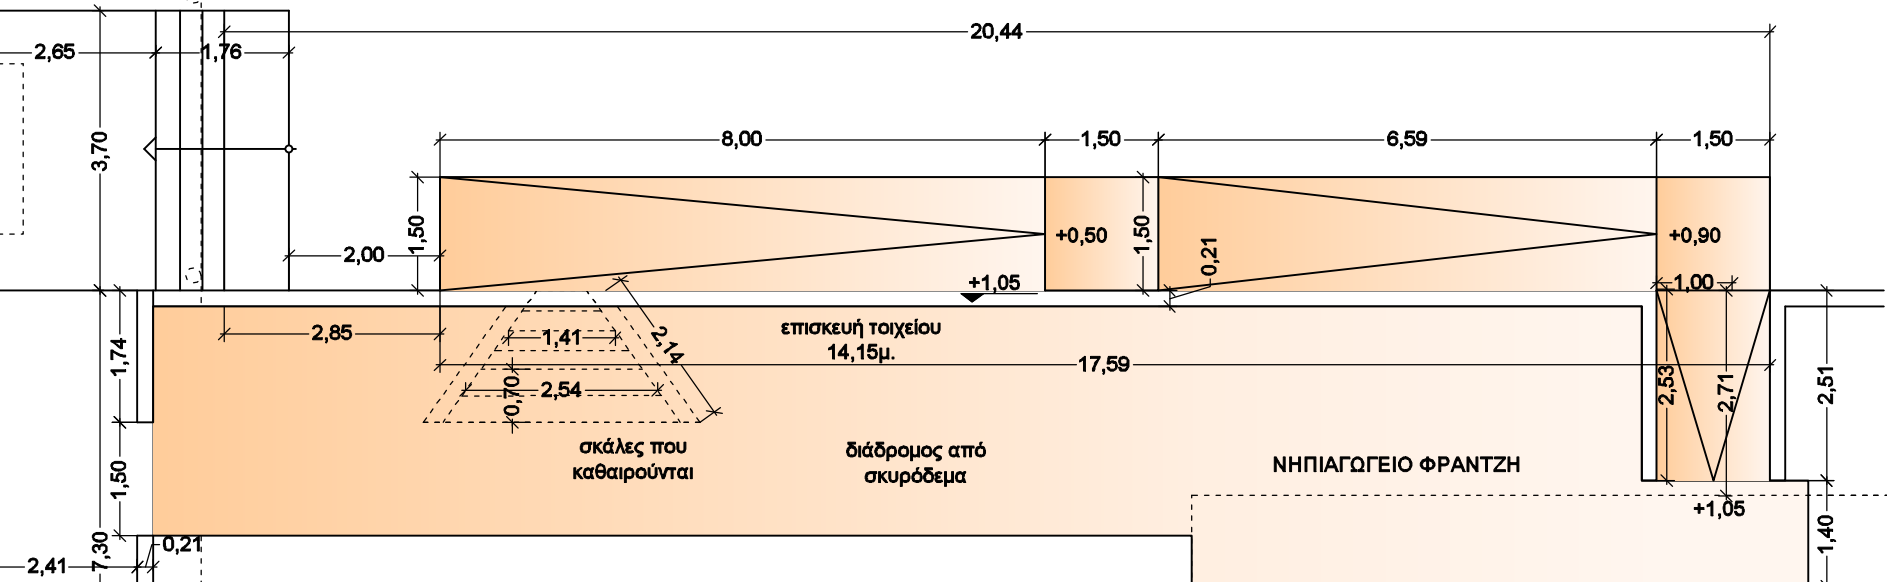

ΦΡΑΝΤΖΗ
ΝΗΠΙΑΓΩΓΕΙΟ
ΥΦΙΣΤΑΜΕΝΗ
ΚΑΤΑΣΤΑΣΗ
ΚΛ. 1:50

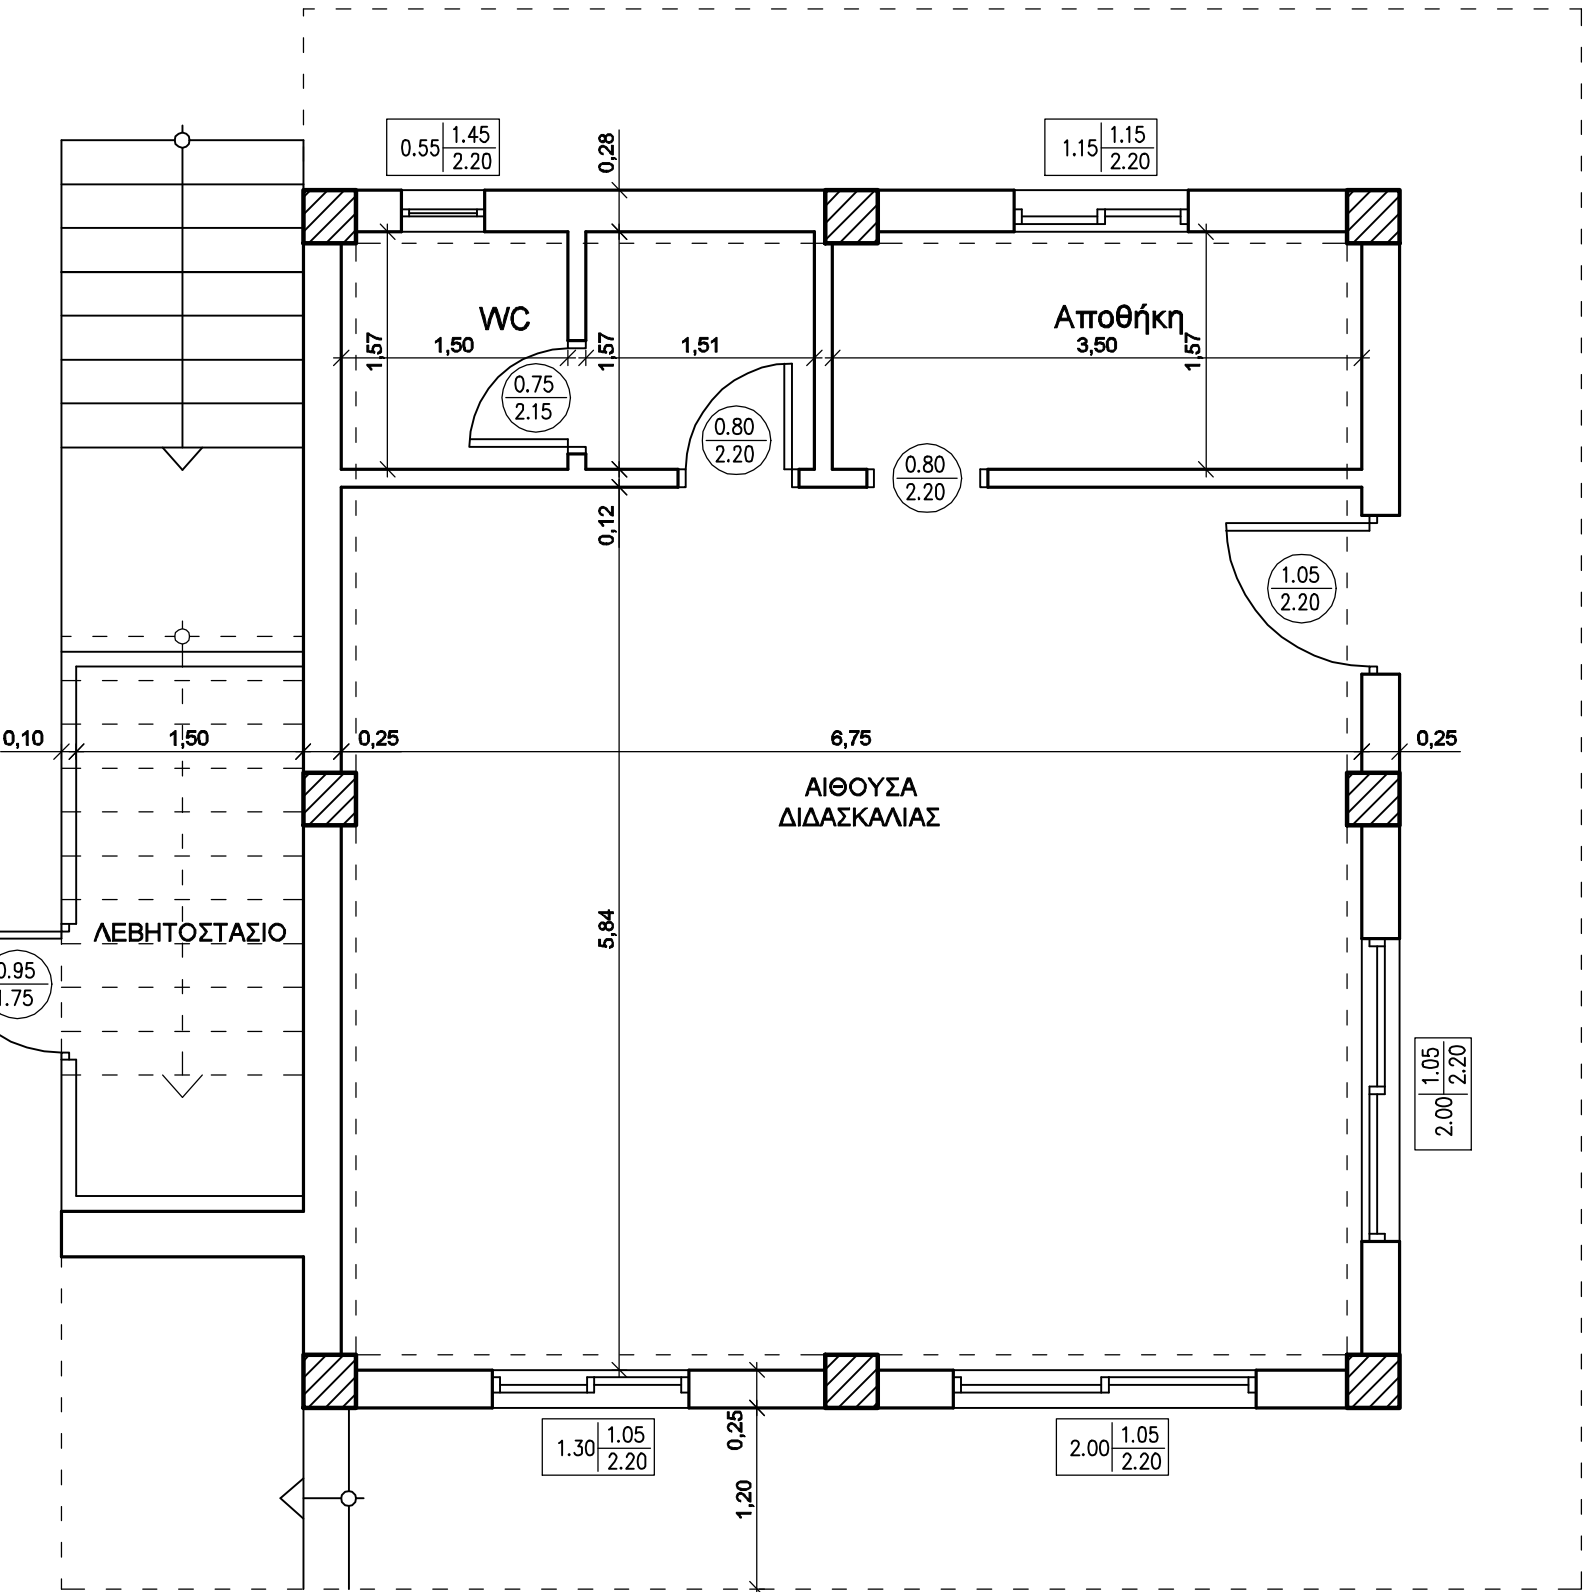

ΚΑΤΟΨΗ ΙΣΟΓΕΙΟΥ ΟΡΟΦΟΥ

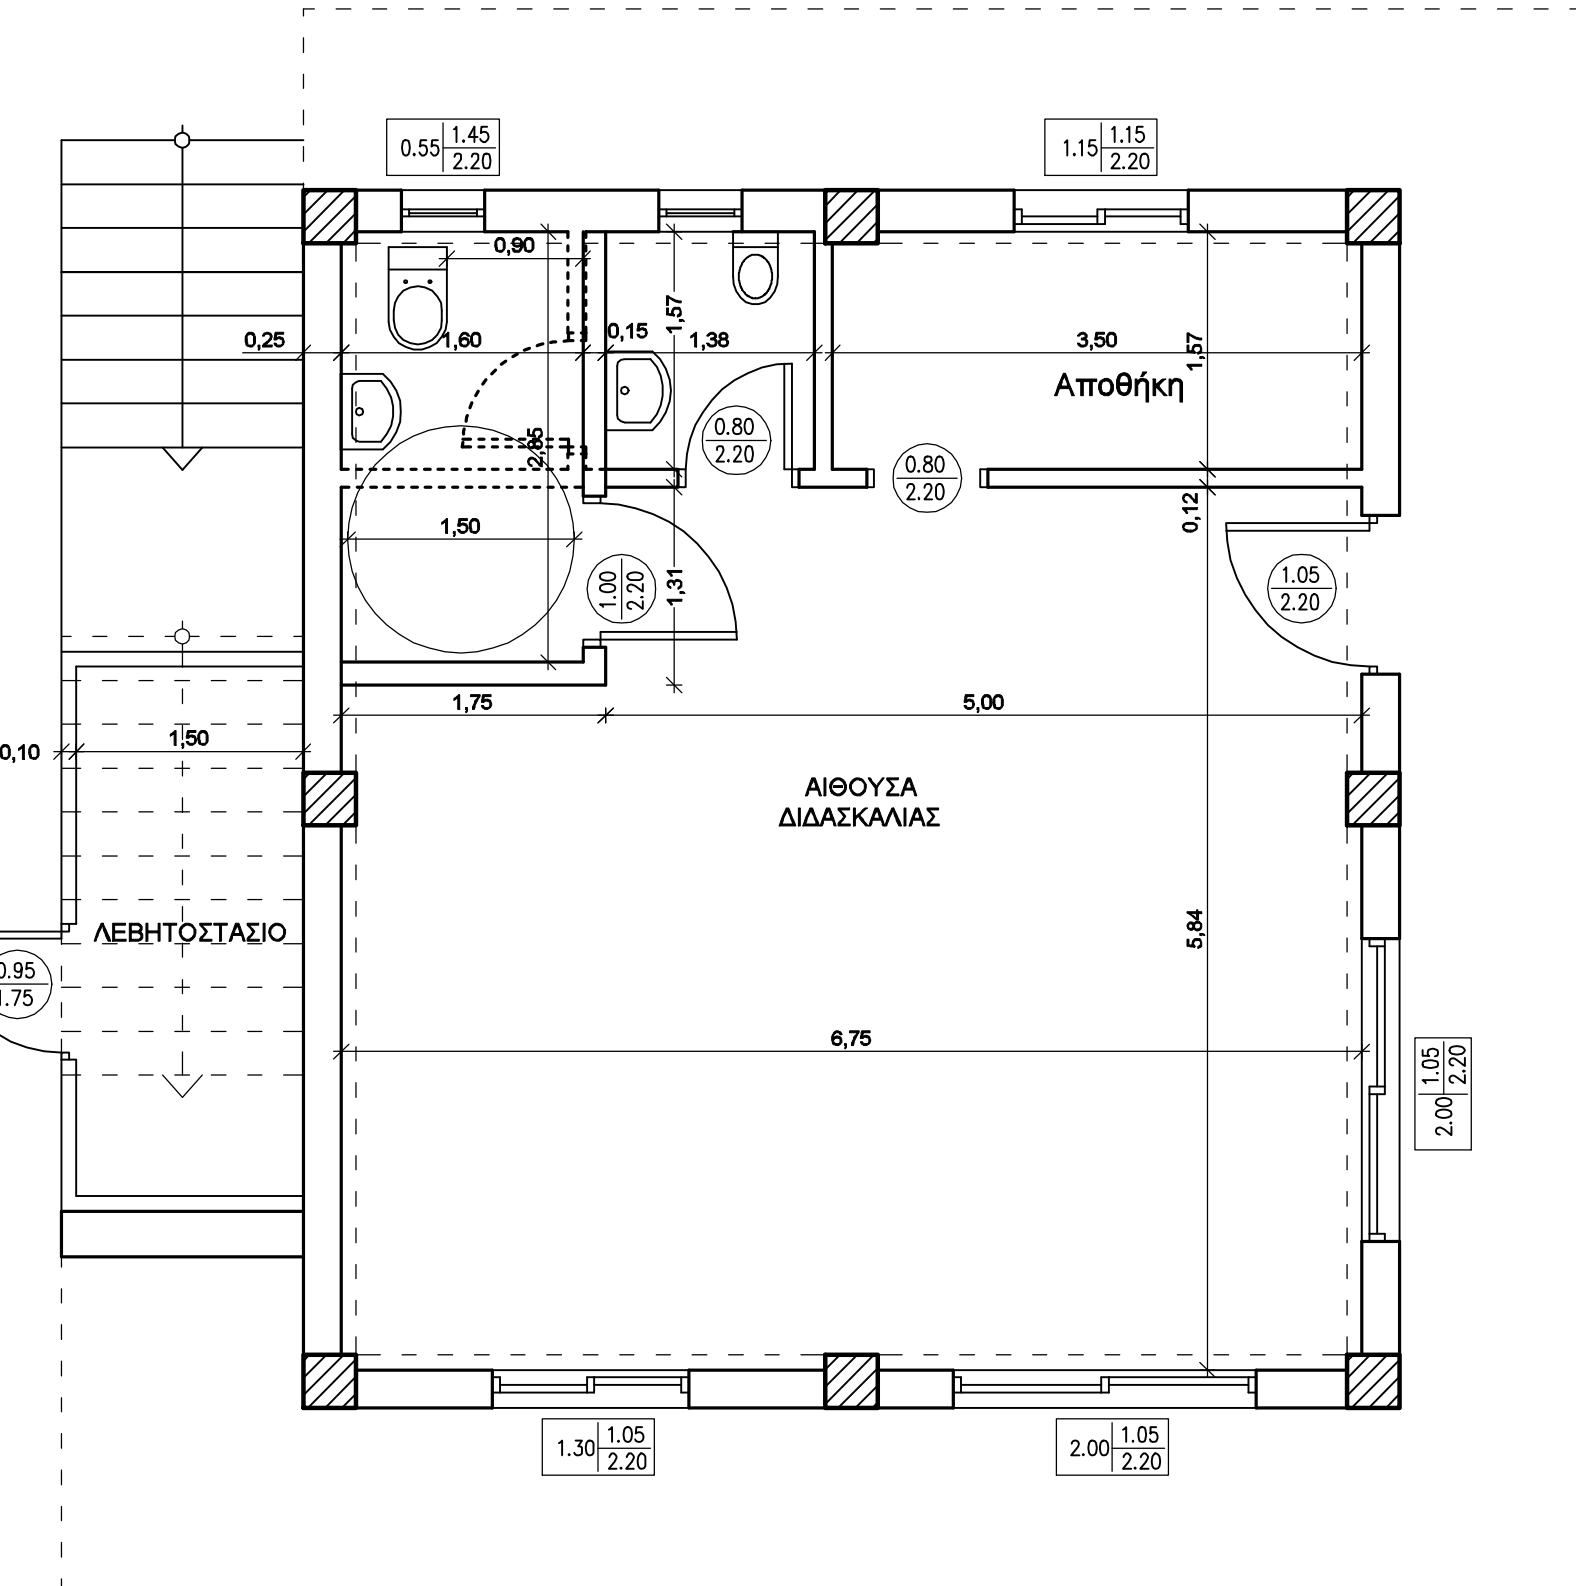


ΚΑΤΟΨΗ ΙΣΟΓΕΙΟΥ ΟΡΟΦΟΥ

ΛΙΑΝΟΚΛΑΔΙ
ΝΗΠΙΑΓΩΓΕΙΟ
ΥΦΙΣΤΑΜΕΝΗ
ΚΑΤΑΣΤΑΣΗ
ΚΛ. 1:100

ΕΙΣΟΔΟΣ
ΝΗΠΙΑΓΩΓΕΙΟΥ και
ΤΑΞΕΩΝ ΔΗΜΟΤΙΚΟΥ

ΑΙΘΟΥΣΑ

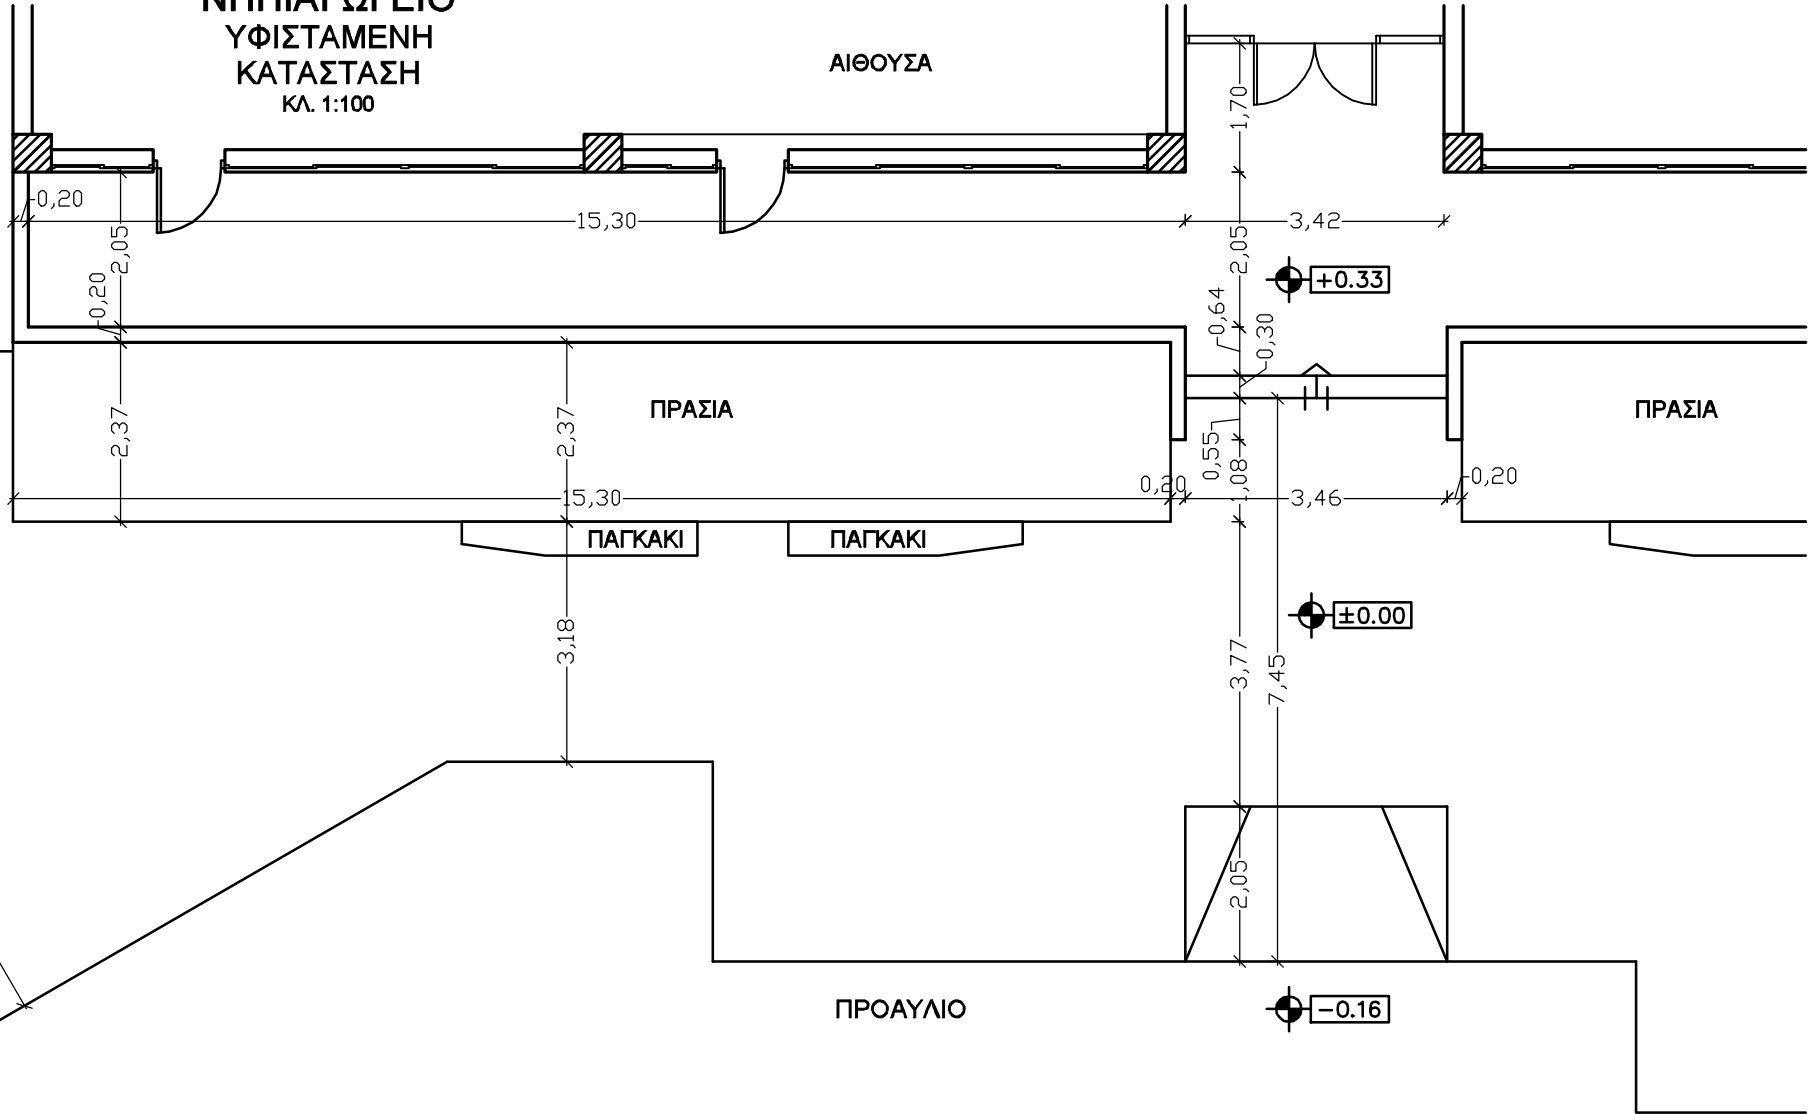


**ΛΙΑΝΟΚΛΑΔΙ
ΝΗΠΙΑΓΩΓΕΙΟ**


ΡΑΜΠΑ
ΚΛ. 1:100

ΑΙΘΟΥΣΑ

ΕΙΣΟΔΟΣ
ΝΗΠΙΑΓΩΓΕΙΟΥ και
ΤΑΞΕΩΝ ΔΗΜΟΤΙΚΟΥ

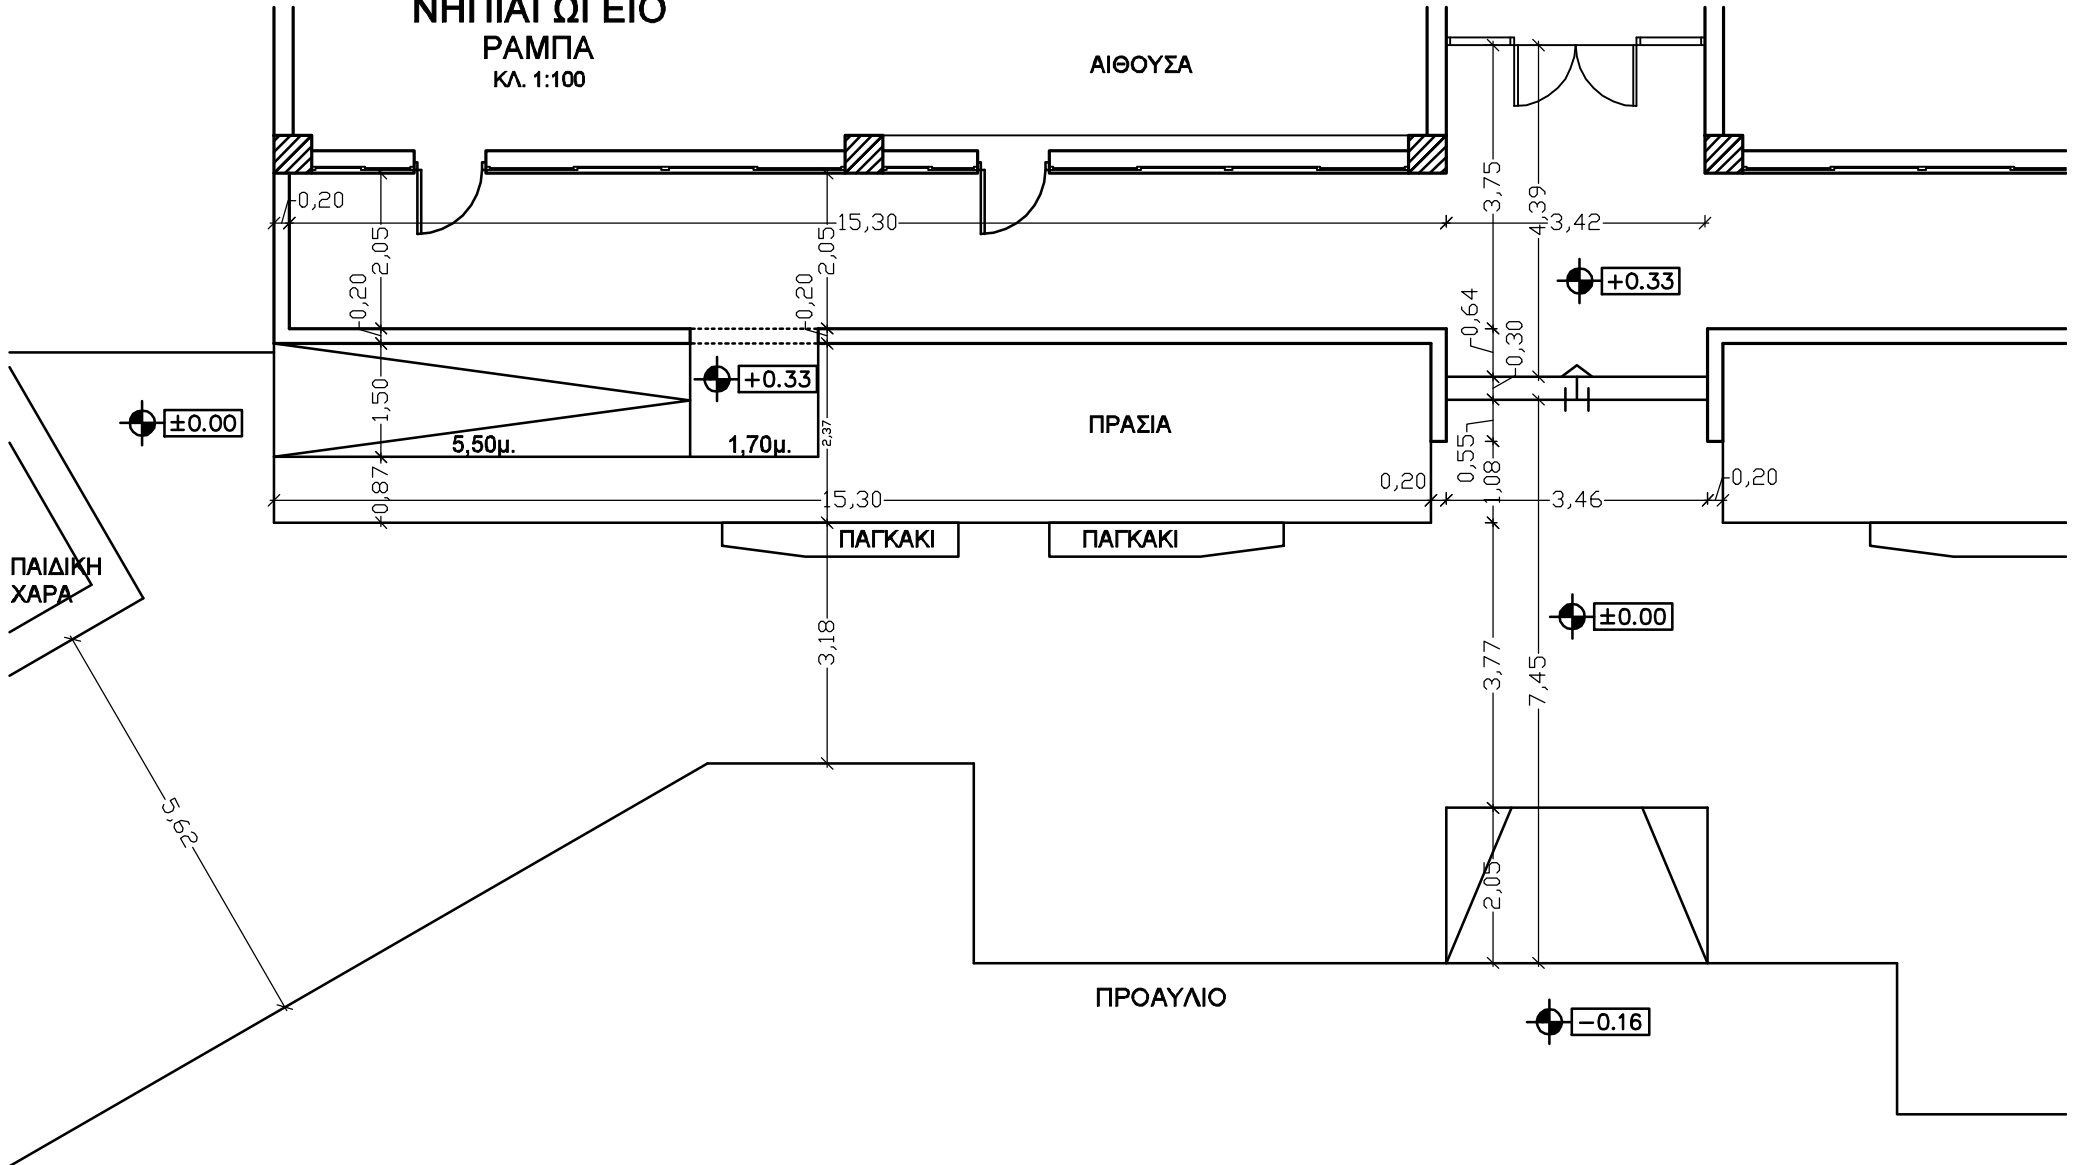

5ο ΔΗΜΟΤΙΚΟ
Ν. Μαγνησία
ΥΦΙΣΤΑΜΕΝΗ
ΚΑΤΑΣΤΑΣΗ
ΚΛ. 1:50

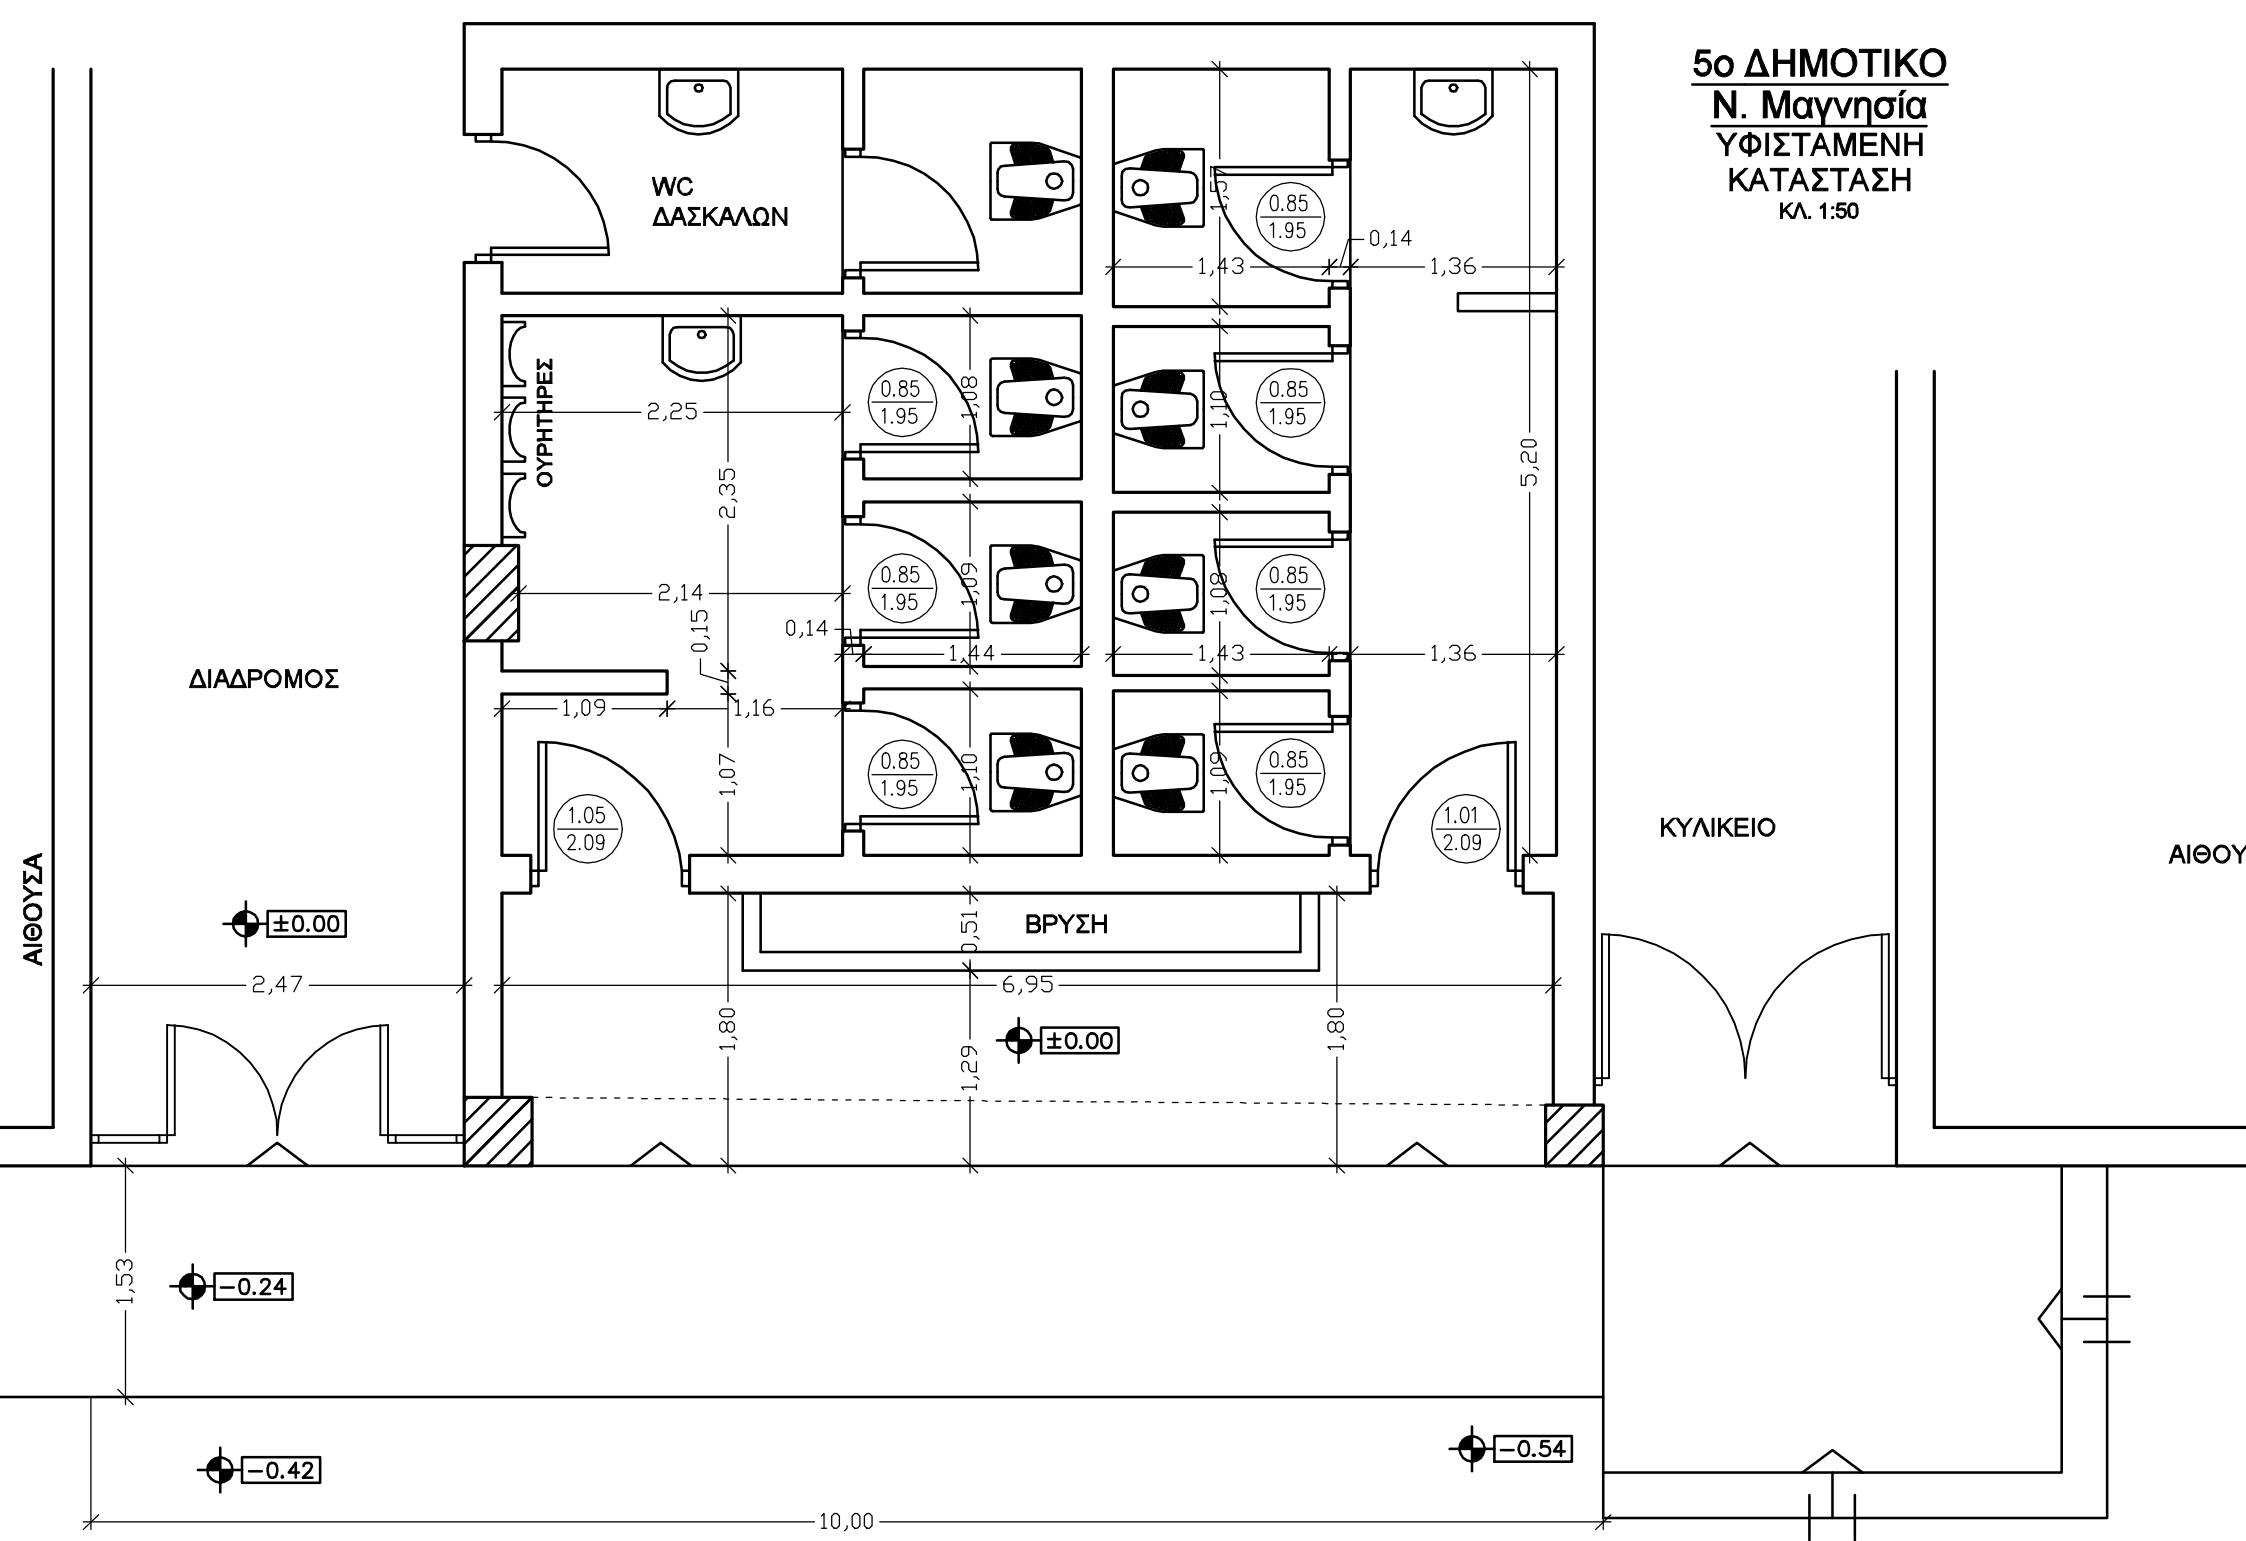

ΔΙΑΔΡΟΜΟΣ

WC
ΔΑΣΚΑΛΩΝ

ΟΥΡΗΤΗΡΕΣ

ΒΡΥΣΗ

5ο ΔΗΜΟΤΙΚΟ
N. Μαγνησία
WC - ΑΜΕΑ - ΡΑΜΠΑ
ΚΛ. 1:50

ΔΙΑΔΡΟΜΟΣ

ΚΥΛΙΚΕΙΟ

ΑΙΘΟΥΣΑ

±0.00

±0.00

πλάτωμα

πλάτωμα


ράμπα L=6,40μ
από στέγαστρο

±0.00


ράμπα L=7,90μ

-0.54

-0.24

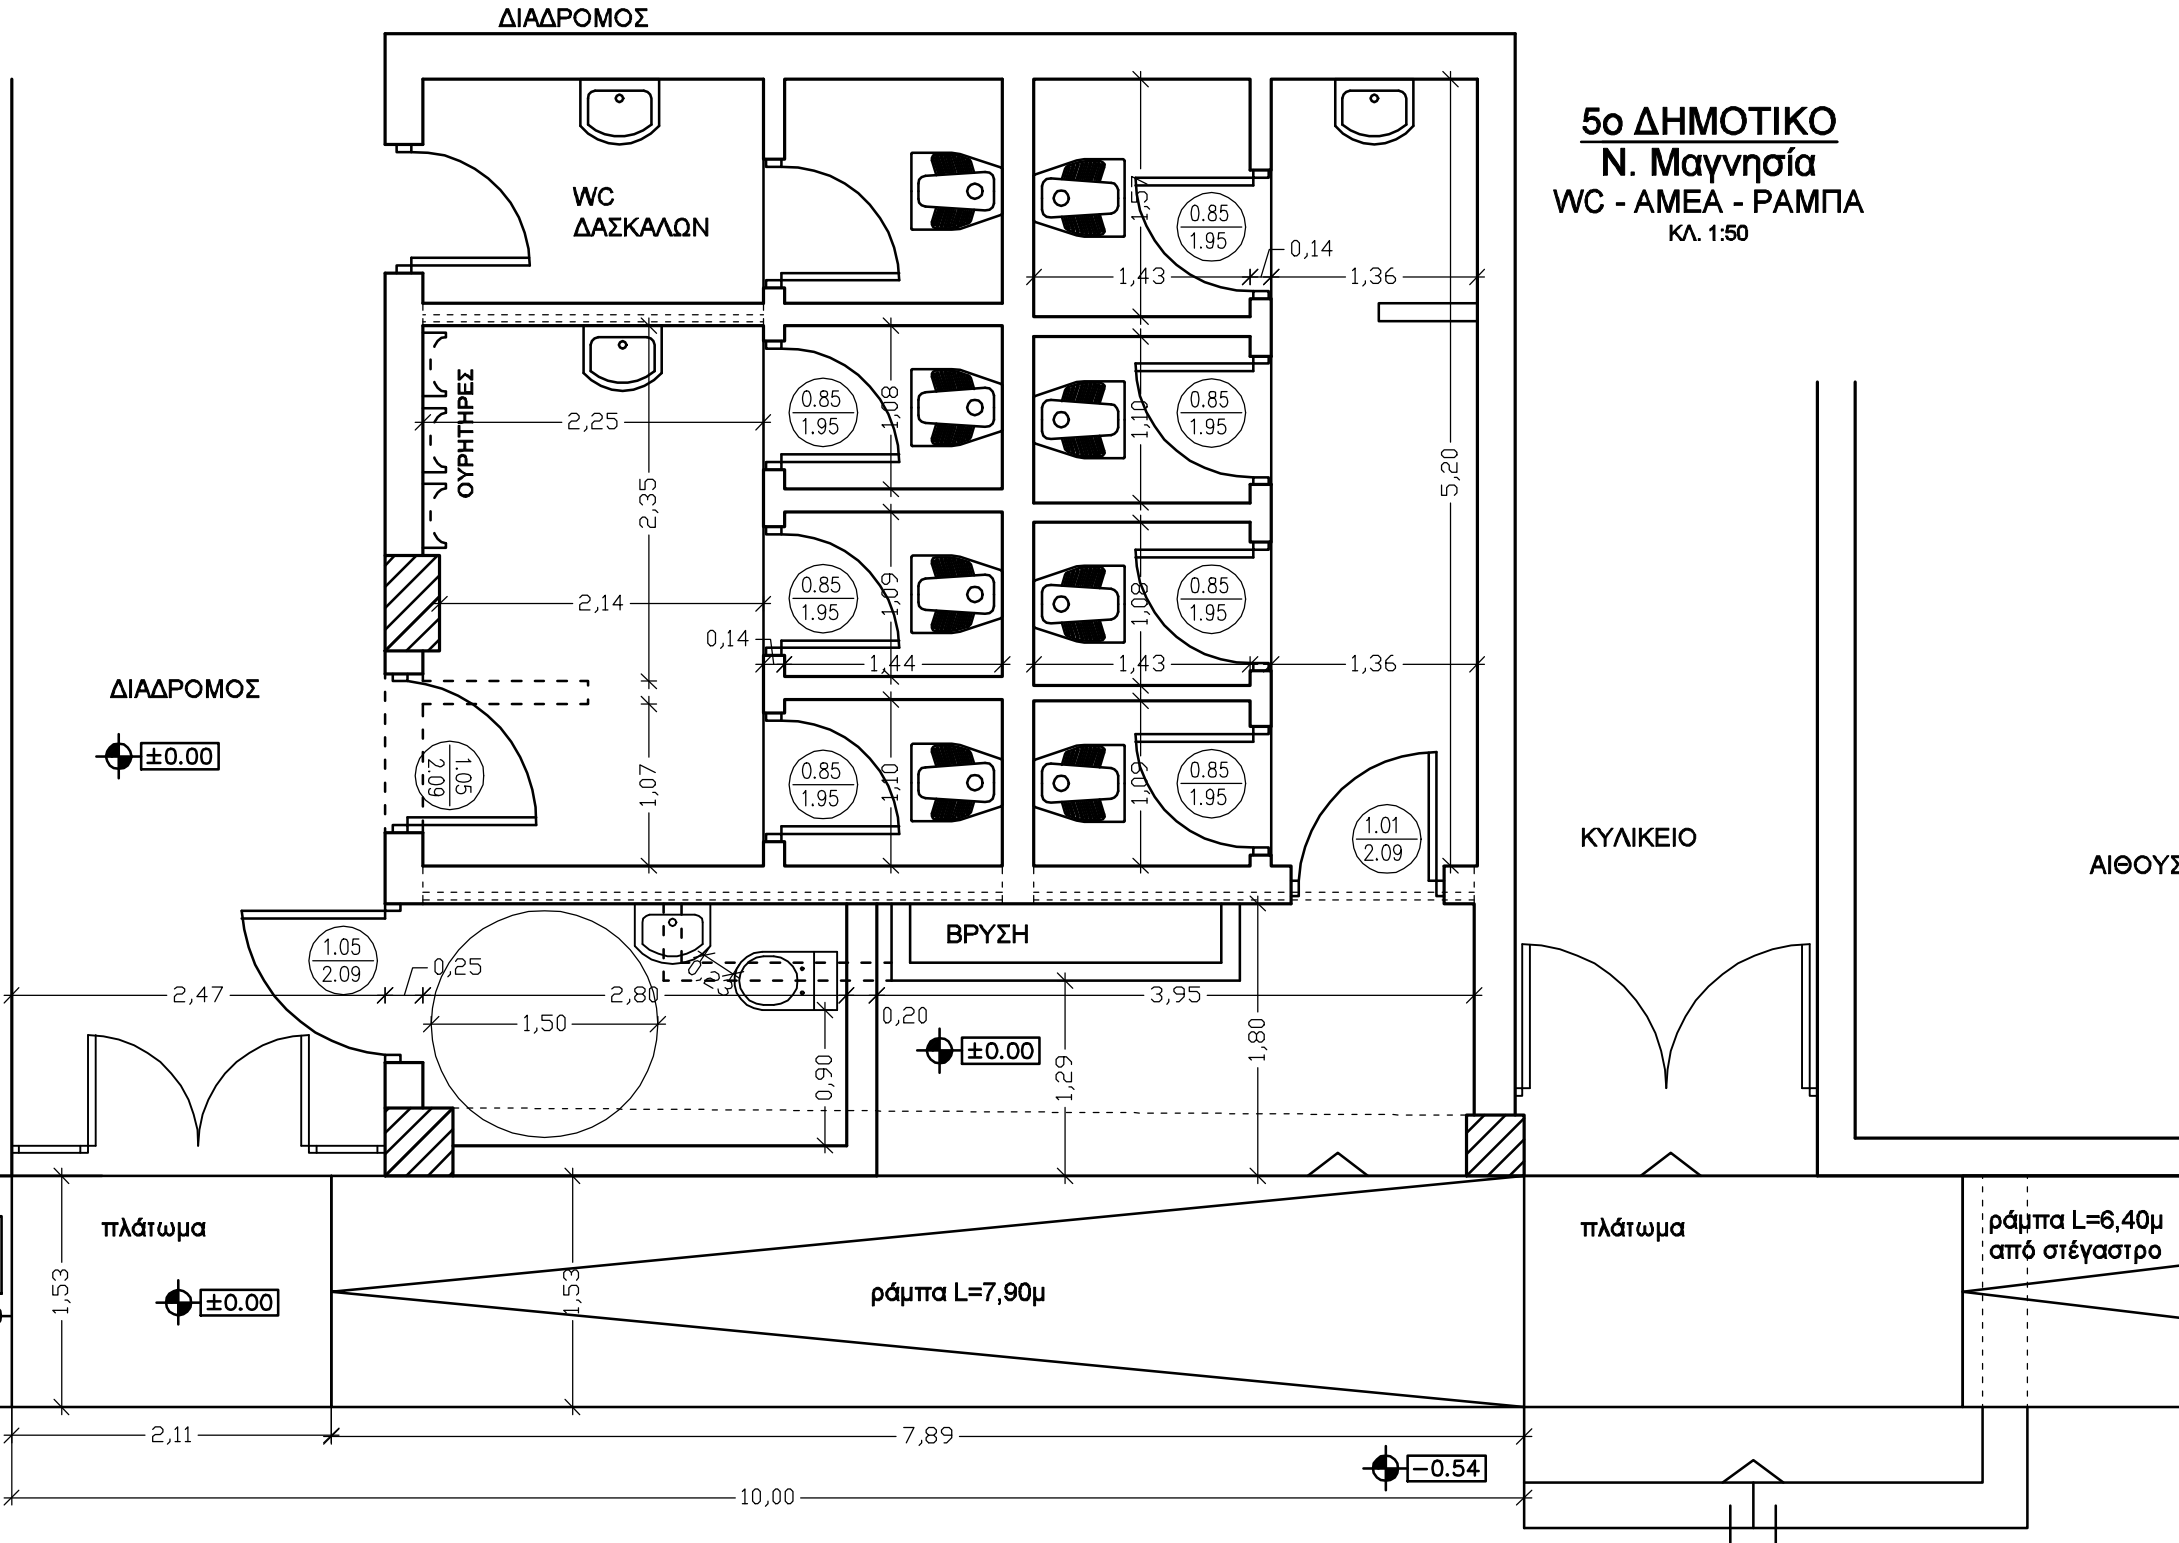

7ο ΔΗΜΟΤΙΚΟ
ΥΦΙΣΤΑΜΕΝΗ
ΚΑΤΑΣΤΑΣΗ
ΚΛ. 1:50

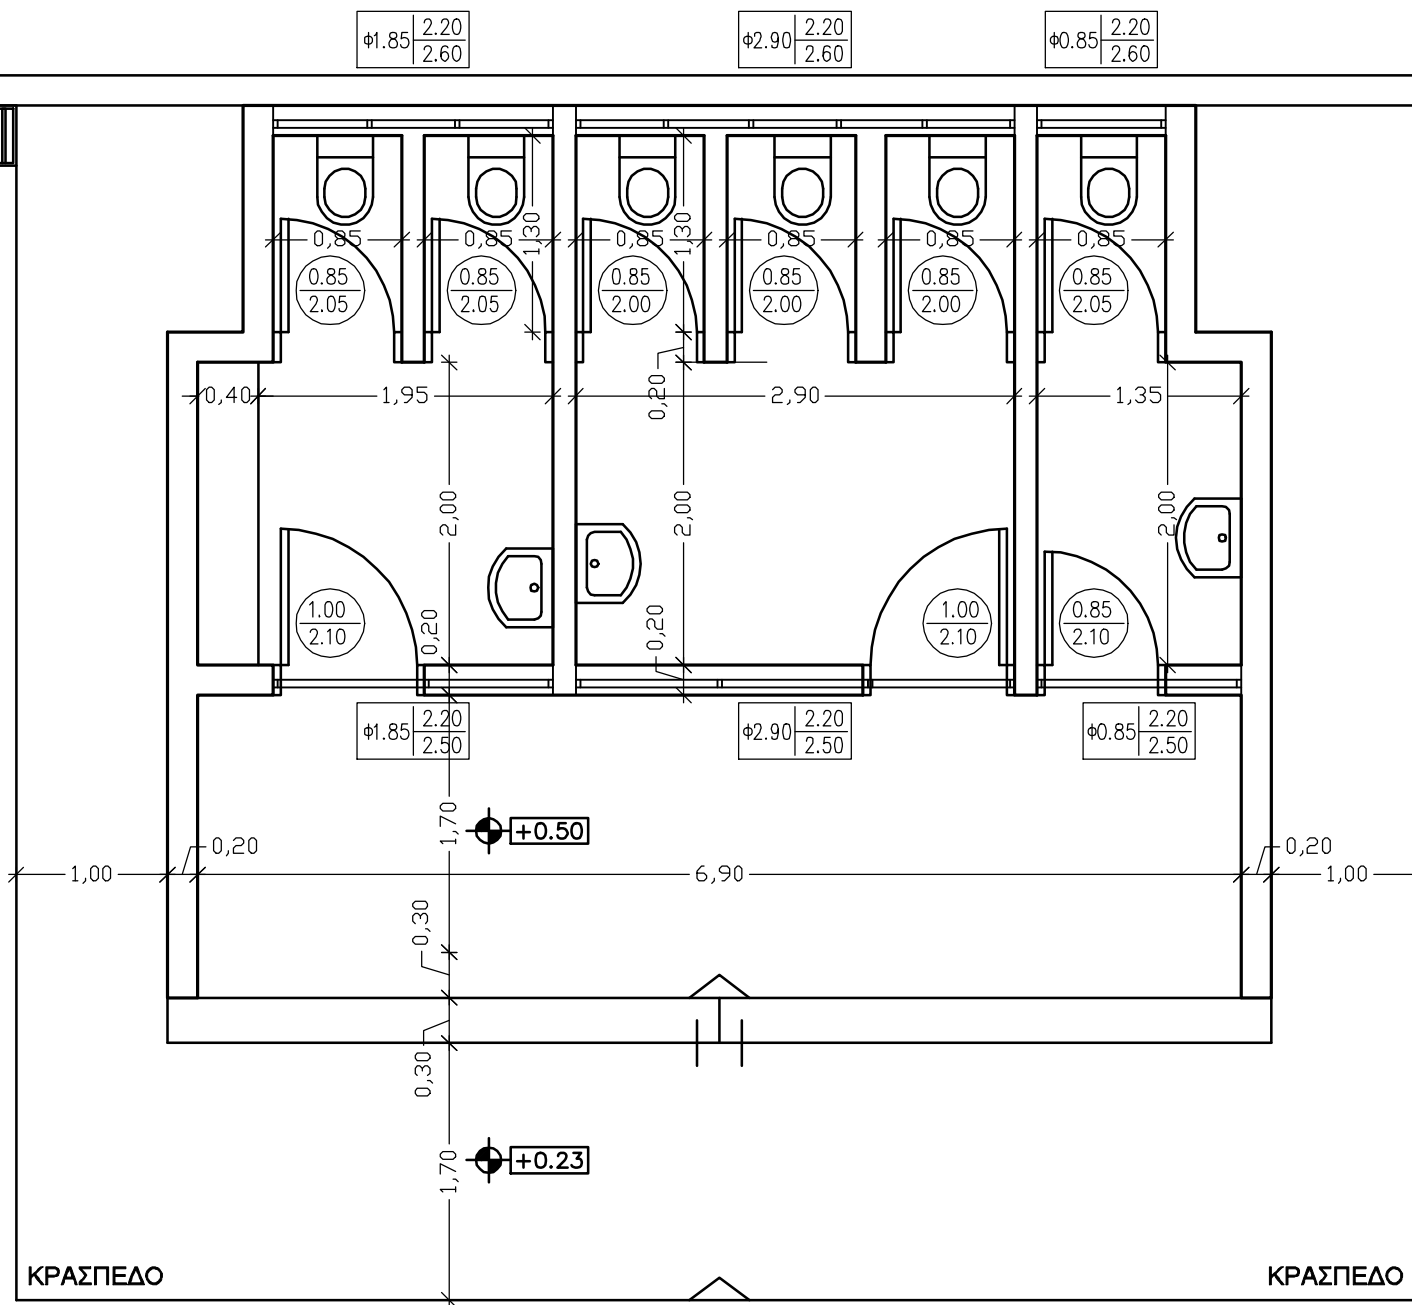


7ο ΔΗΜΟΤΙΚΟ
 WC - ΑΜΕΑ - ΡΑΜΠΑ
 ΚΛ. 1:50

φ1.85	2.20
	2.60

φ2.90	2.20
	2.60

φ0.85	2.20
	2.60

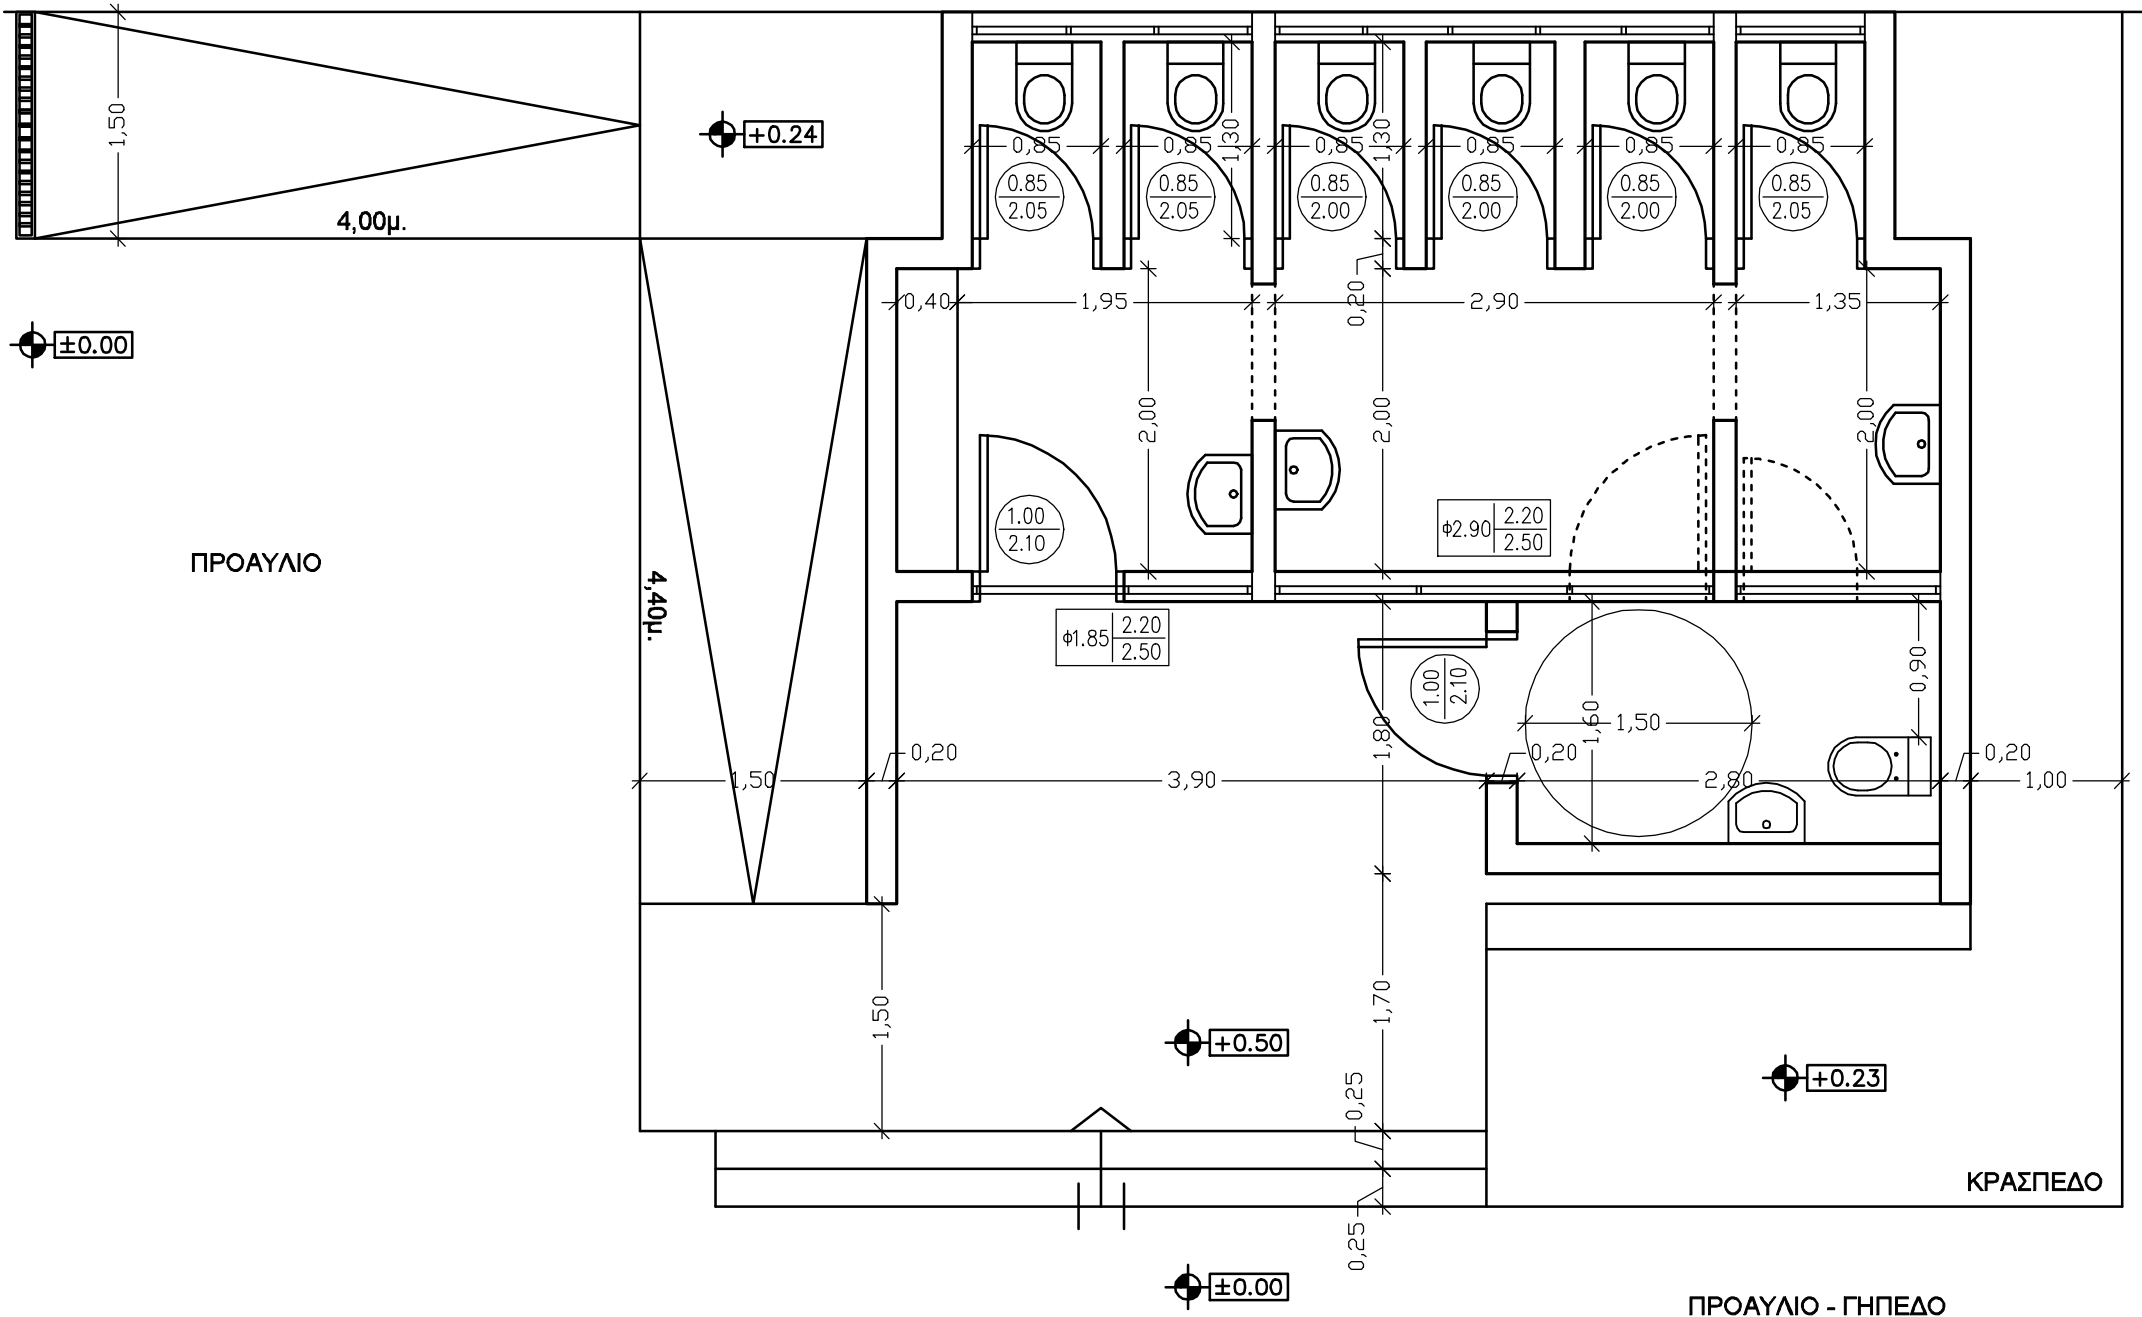

7ο ΔΗΜΟΤΙΚΟ
ΡΑΜΠΑ ΣΧΟΛΕΙΟΥ
ΚΛ. 1:100

ΕΙΣΟΔΟΣ

+0.94

4,50μ.

4,50μ.

1,80μ.


ΣΤΕΓΑΣΜΕΝΟΣ
ΧΩΡΟΣ

+0.17


Εξομάλυνση

±0.00


ΠΡΟΑΥΛΙΟ

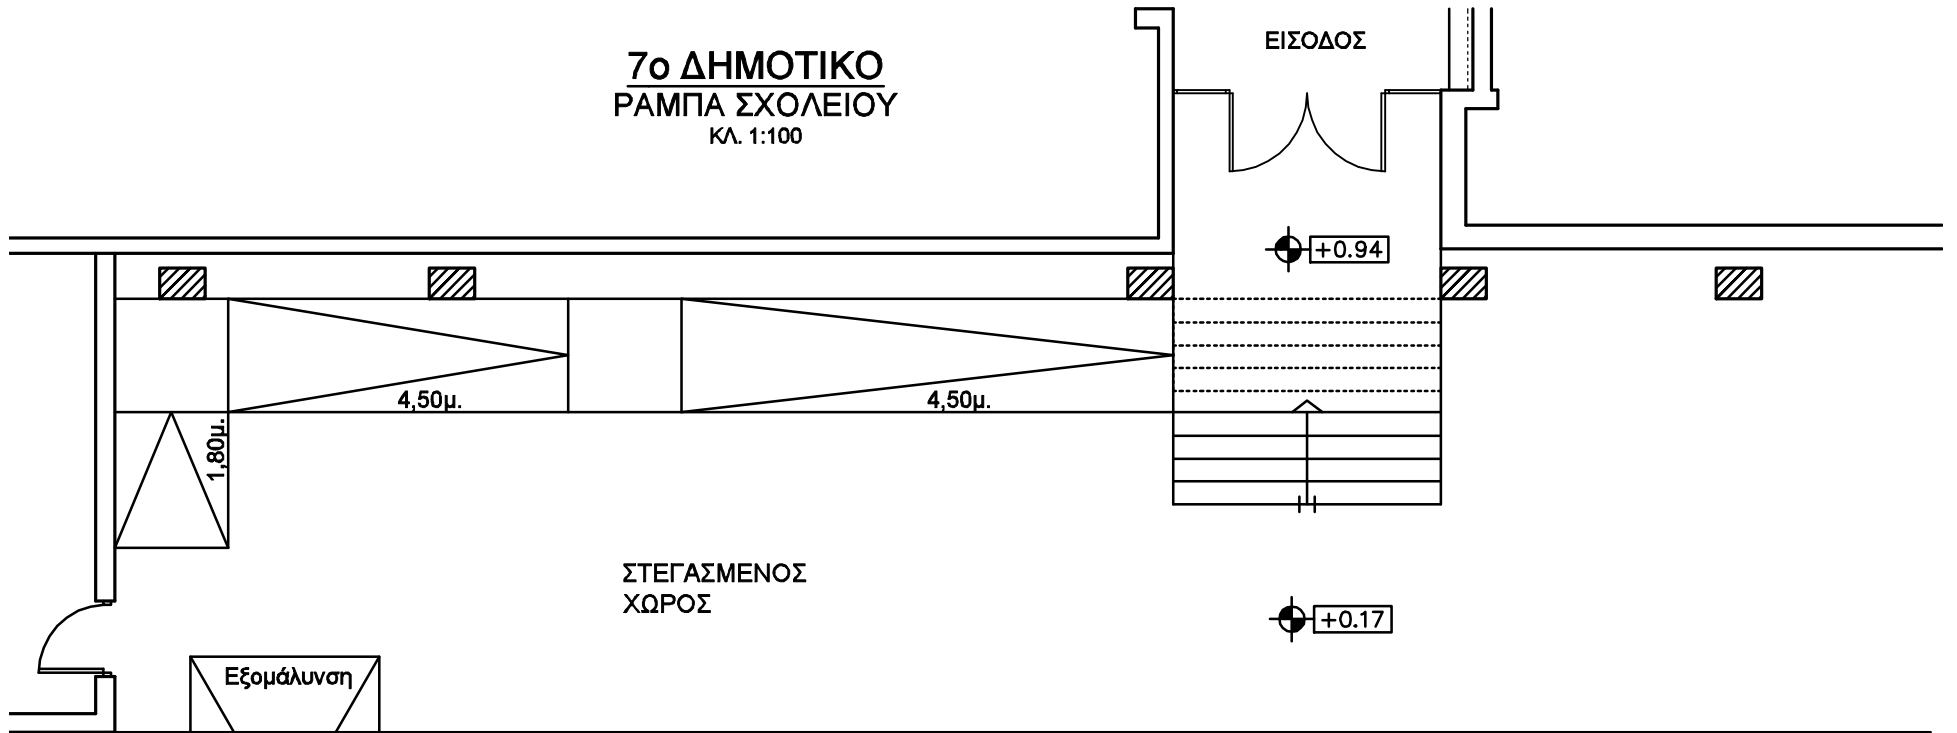

9ο ΔΗΜΟΤΙΚΟ
ΥΦΙΣΤΑΜΕΝΗ
ΚΑΤΑΣΤΑΣΗ
 ΚΛ. 1:50

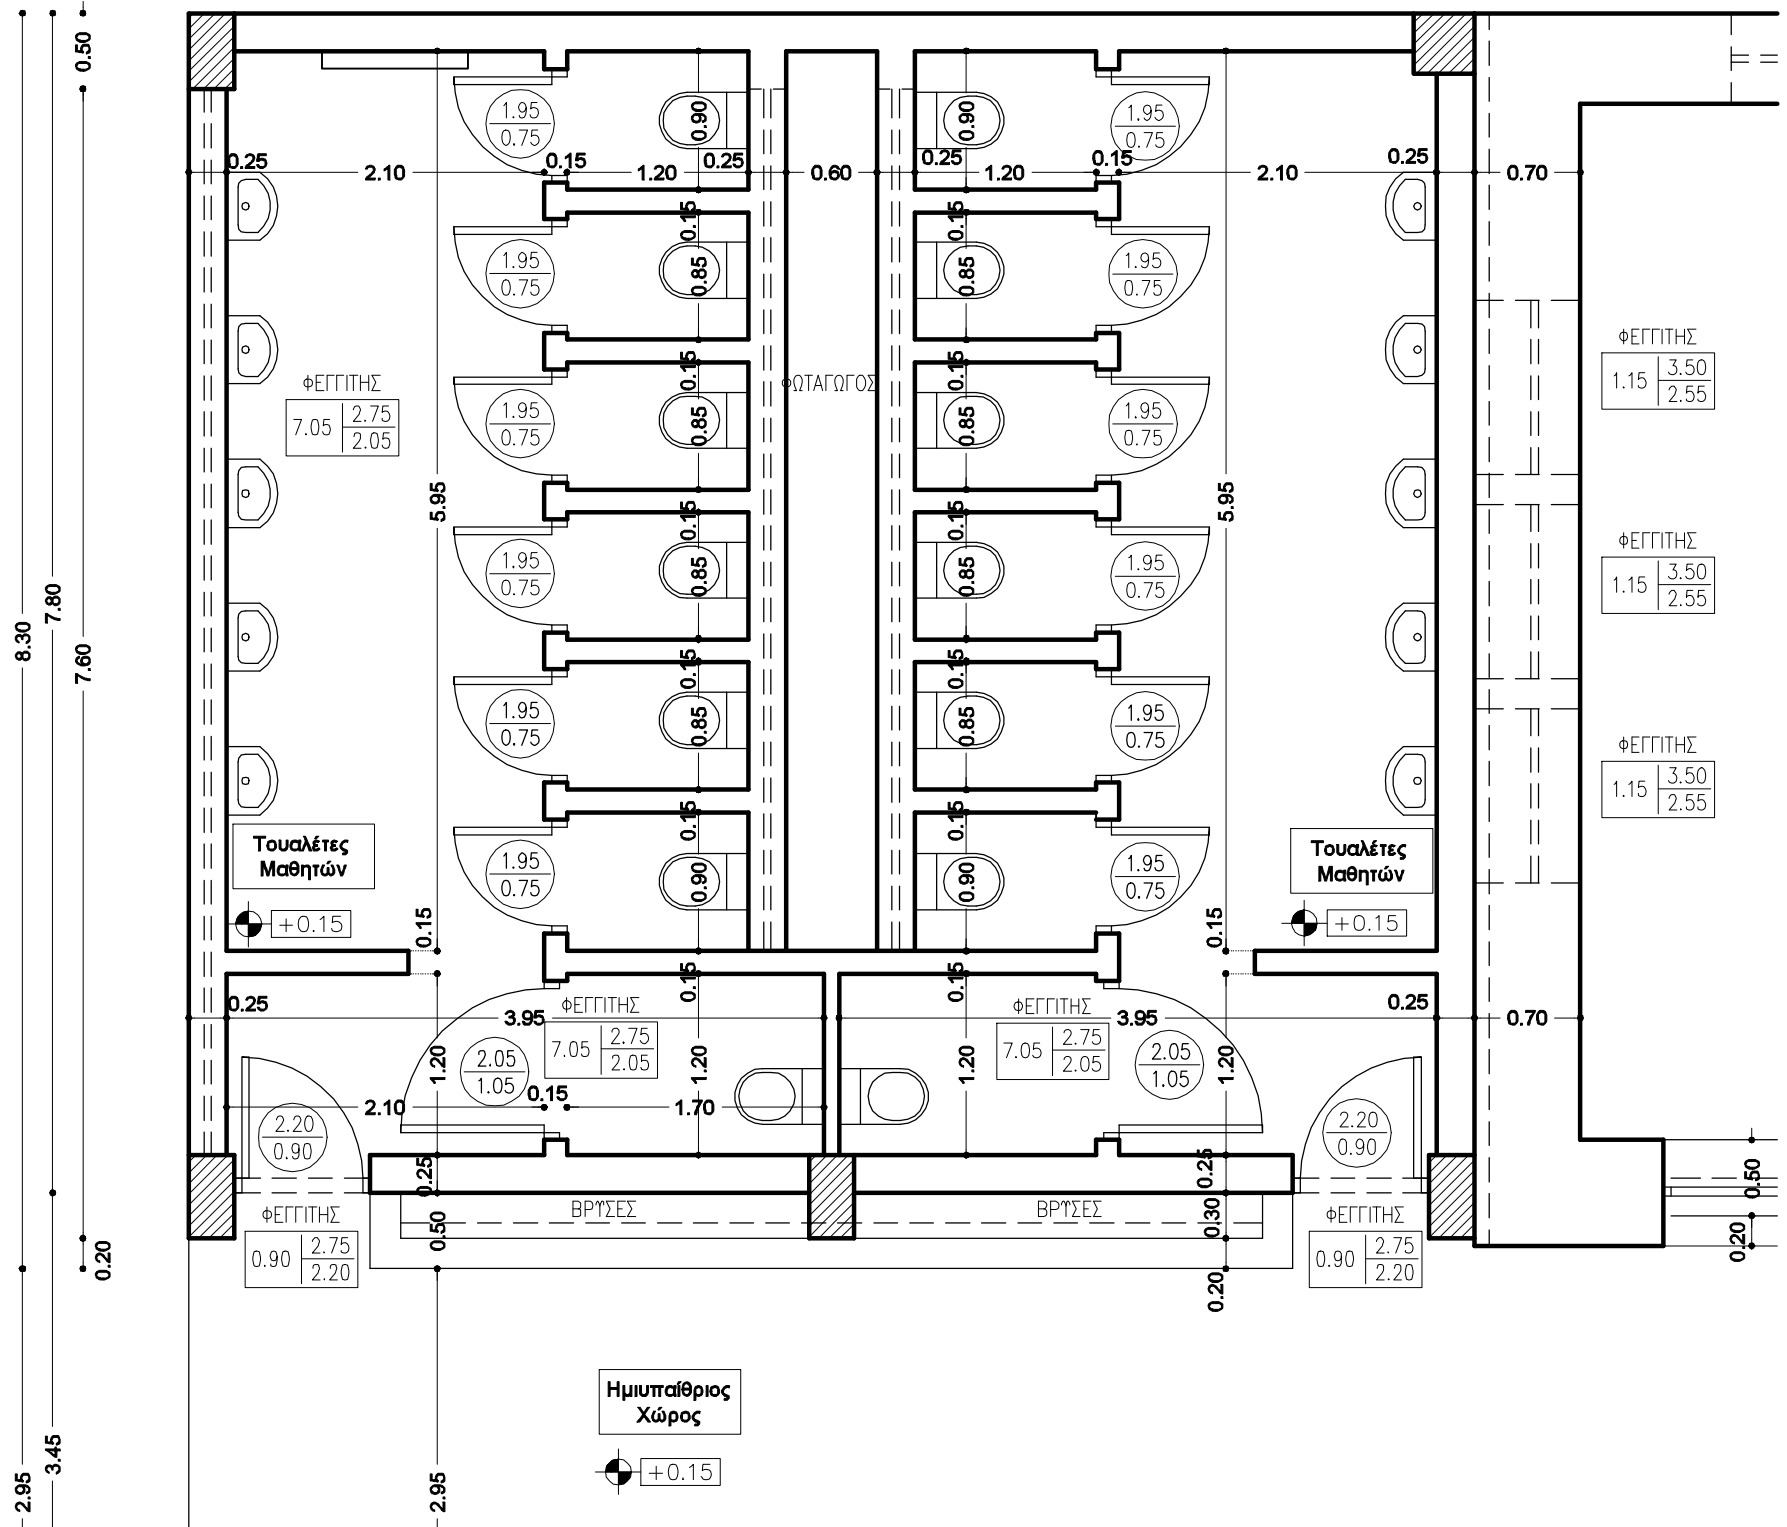

8.30
7.80
7.60
0.50
0.20
3.45
2.95

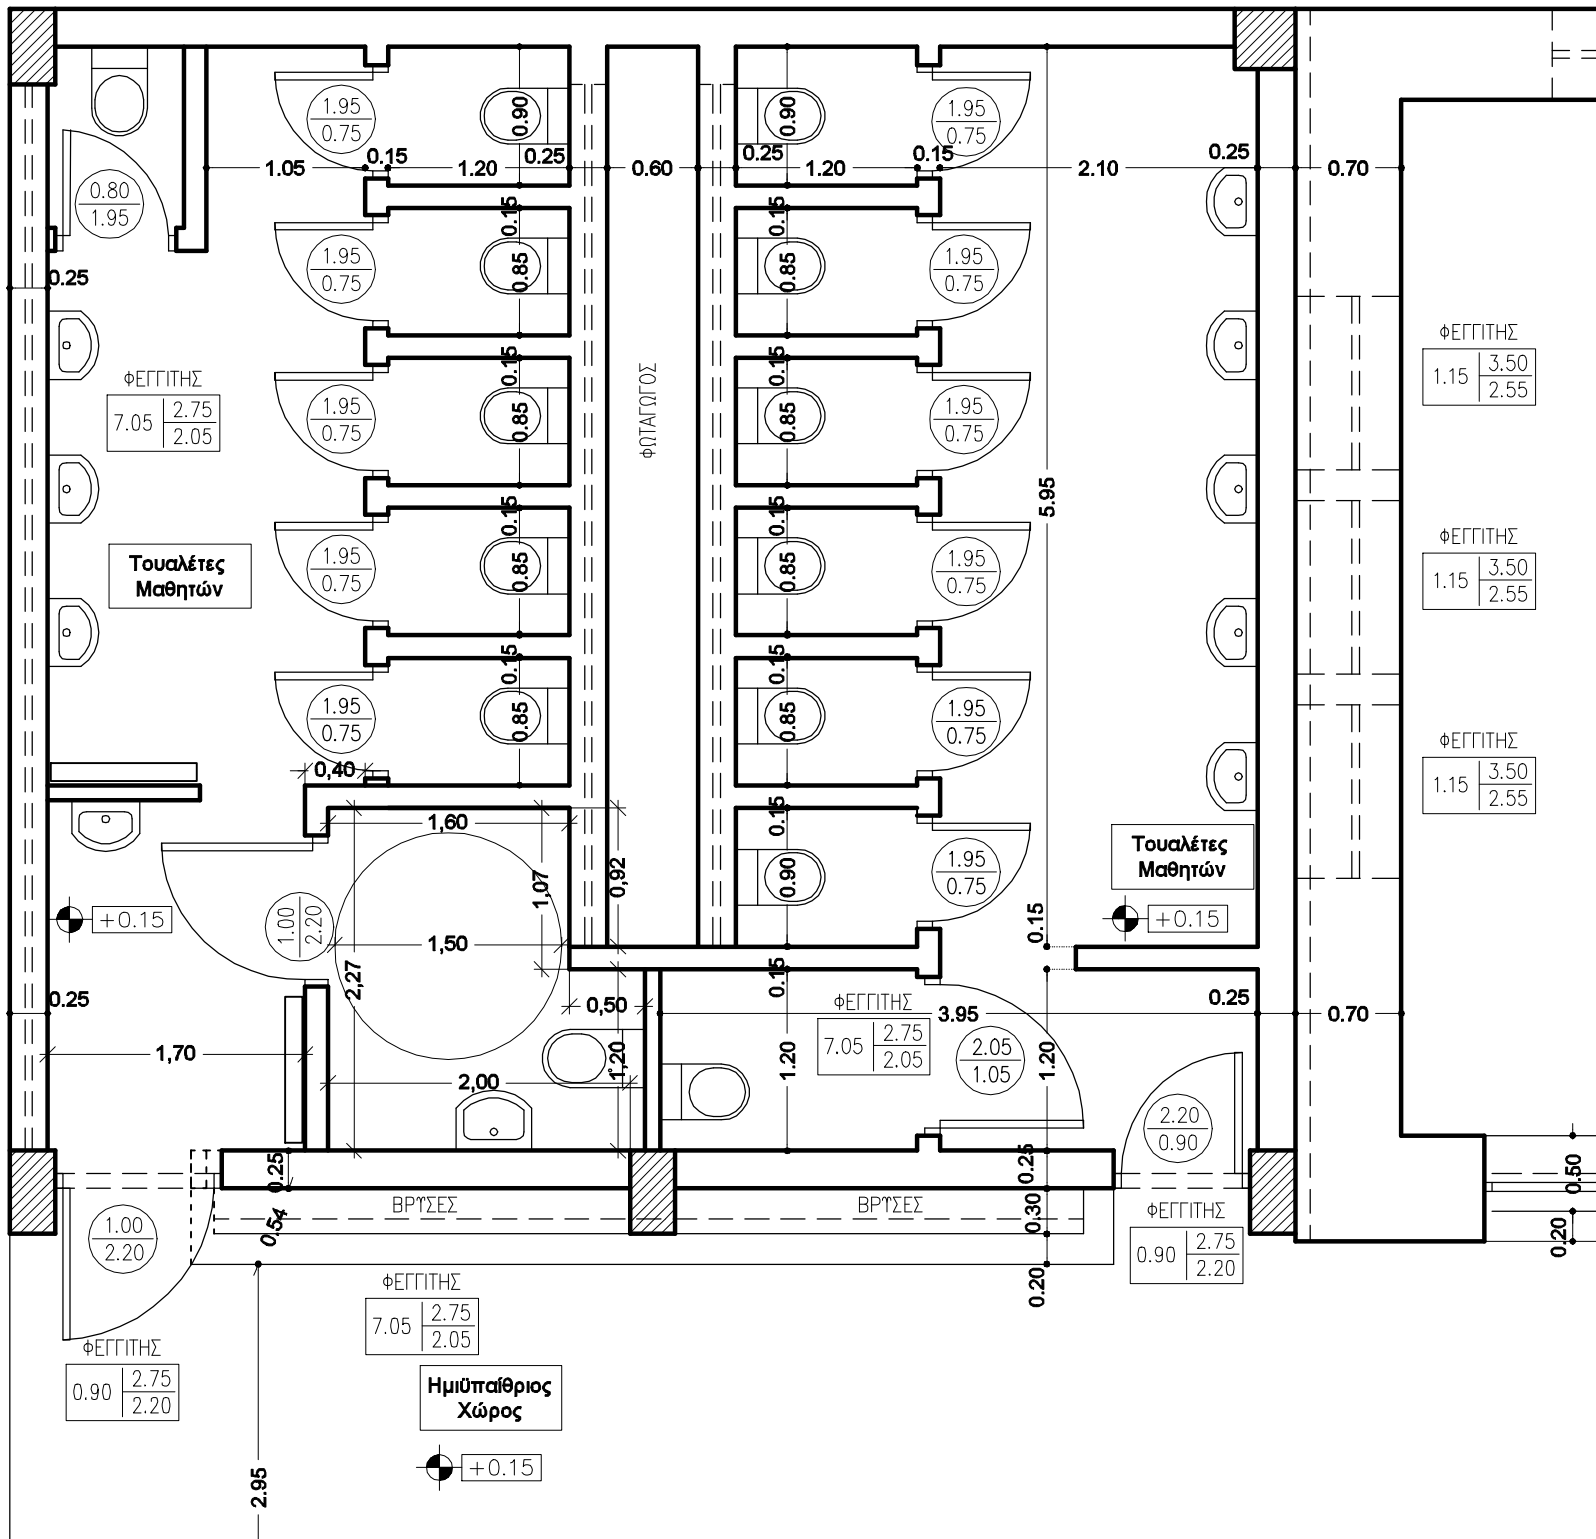

9ο ΔΗΜΟΤΙΚΟ
WC ΑΜΕΑ
ΚΛ. 1:50

ΦΕΓΓΙΤΗΣ
1.15 | 3.50
2.55

ΦΕΓΓΙΤΗΣ
1.15 | 3.50
2.55

ΦΕΓΓΙΤΗΣ
1.15 | 3.50
2.55

Τουαλέτες
Μαθητών

ΦΕΓΓΙΤΗΣ
7.05 | 2.75
2.05

ΦΕΓΓΙΤΗΣ
0.90 | 2.75
2.20

ΦΕΓΓΙΤΗΣ
7.05 | 2.75
2.05

Ημιπαιθριος
Χώρος

ΦΕΓΓΙΤΗΣ
7.05 | 2.75
2.05

Τουαλέτες
Μαθητών

ΦΕΓΓΙΤΗΣ
0.90 | 2.75
2.20

+0.15

+0.15

+0.15


14+20ο ΔΗΜΟΤΙΚΟ
ΥΦΙΣΤΑΜΕΝΗ
ΚΑΤΑΣΤΑΣΗ
ΚΛ. 1:100



±0.00


ΠΡΟΑΥΛΙΟ

14+20ο ΔΗΜΟΤΙΚΟ
ΡΑΜΠΑ
ΚΛ. 1:100

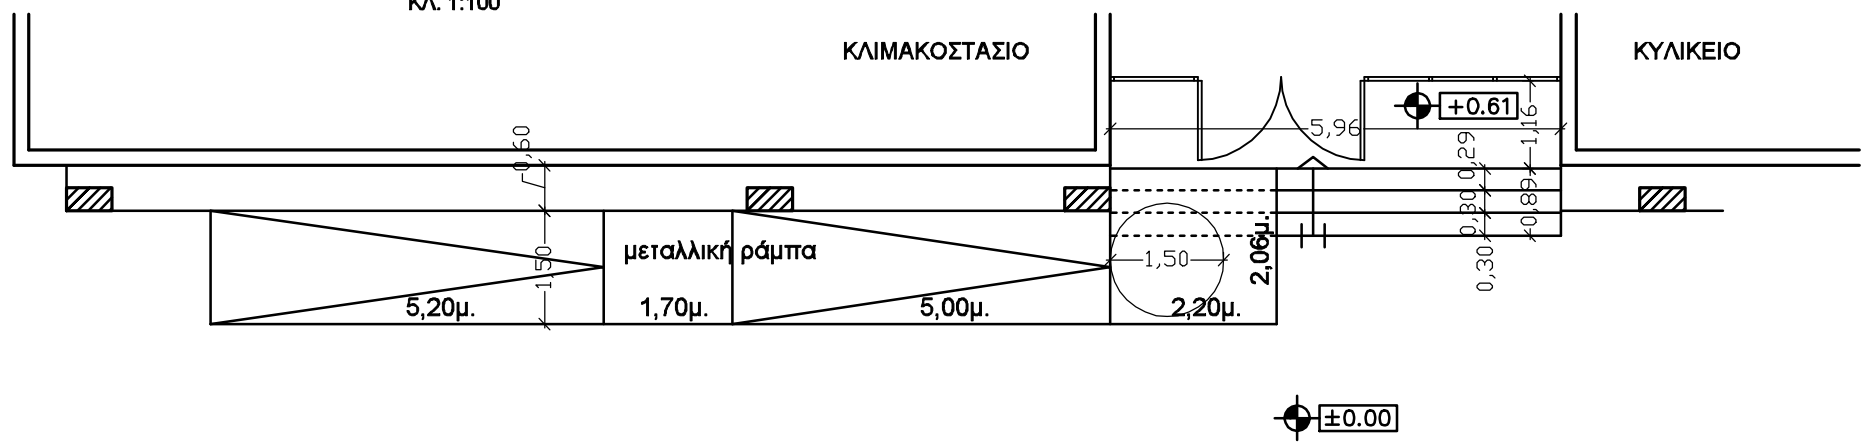


ΠΡΟΑΥΛΙΟ

ΑΙΘΡΙΟ

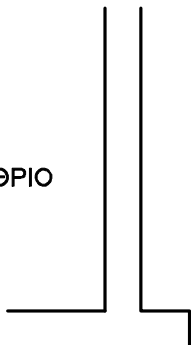


14+20ο ΔΗΜΟΤΙΚΟ
ΥΦΙΣΤΑΜΕΝΗ
ΚΑΤΑΣΤΑΣΗ
ΚΛ. 1:50

ΔΙΑΔΡΟΜΟΣ

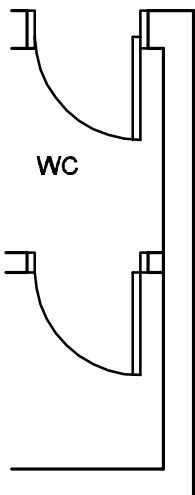





WC

ΕΙΣΟΔΟΣ

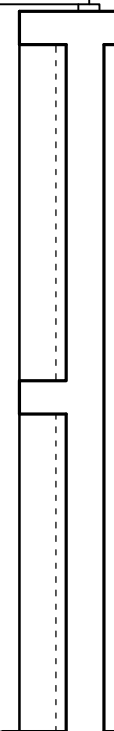

ΑΙΘΟΥΣΑ

ΠΙΝΑΚΑΣ

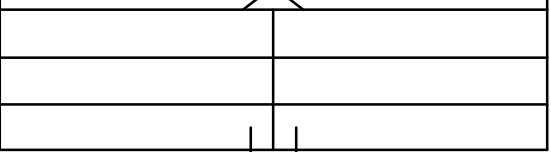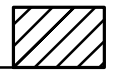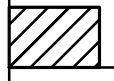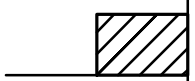

ΑΙΘΡΙΟ

ΔΙΑΔΡΟΜΟΣ

WC

14+20ο ΔΗΜΟΤΙΚΟ
ΑΜΦΙΚΤΥΟΝΩΝ 42
WC - ΑΜΕΑ
ΚΛ. 1:50


ΕΙΣΟΔΟΣ

$\frac{2.06}{2.20}$

$\frac{1.00}{2.15}$

ΑΙΘΟΥΣΑ


ΠΙΝΑΚΑΣ

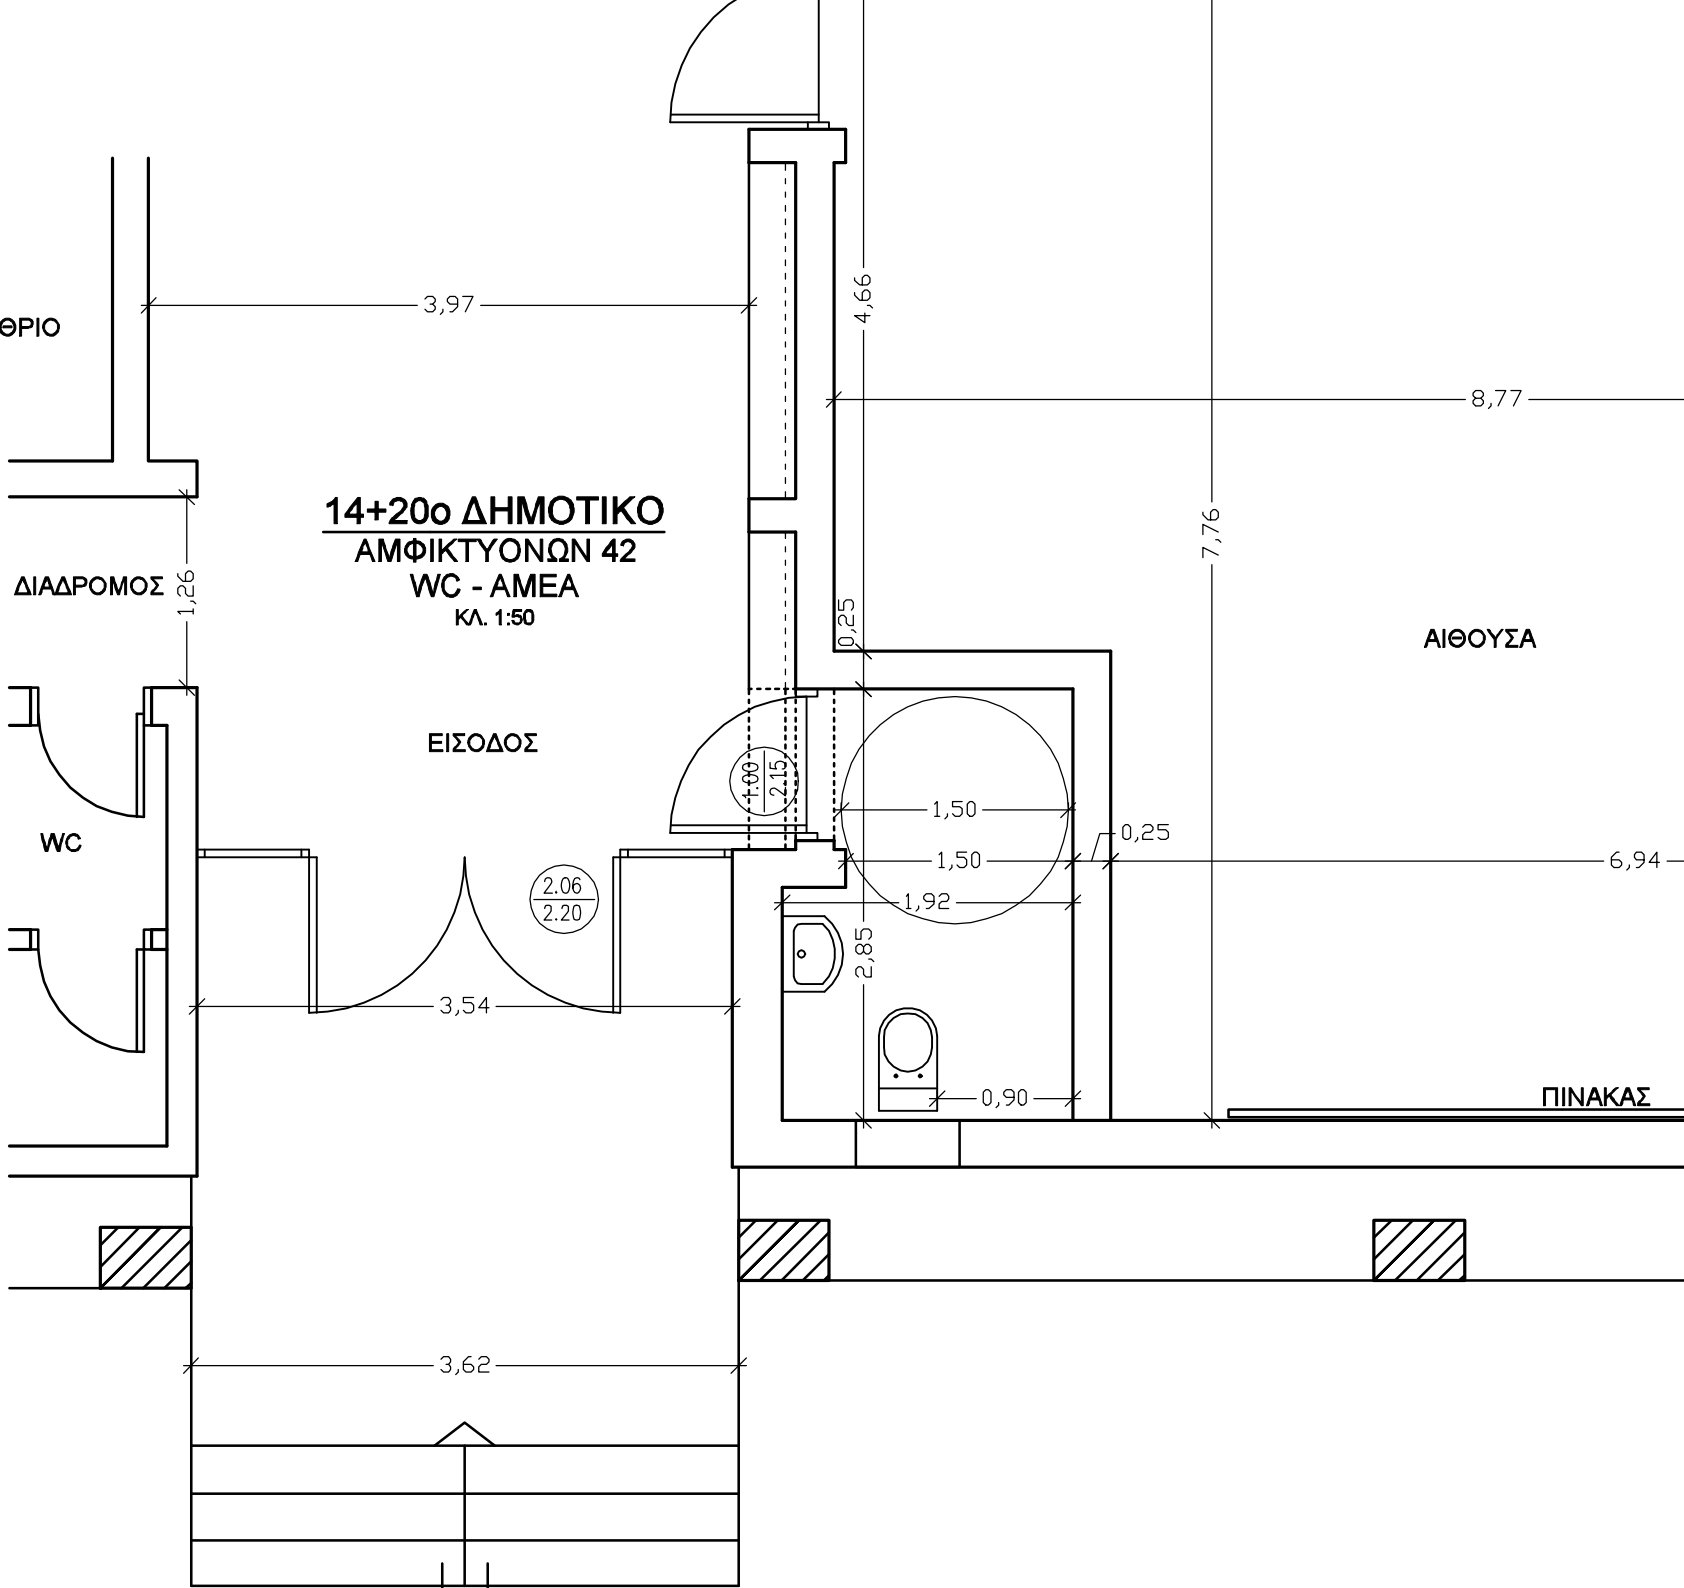


19ο ΔΗΜΟΤΙΚΟ
ΥΦΙΣΤΑΜΕΝΗ
ΚΑΤΑΣΤΑΣΗ
ΚΛ. 1:50

ΕΙΣΟΔΟΣ

Γραφείο Διευθυντή

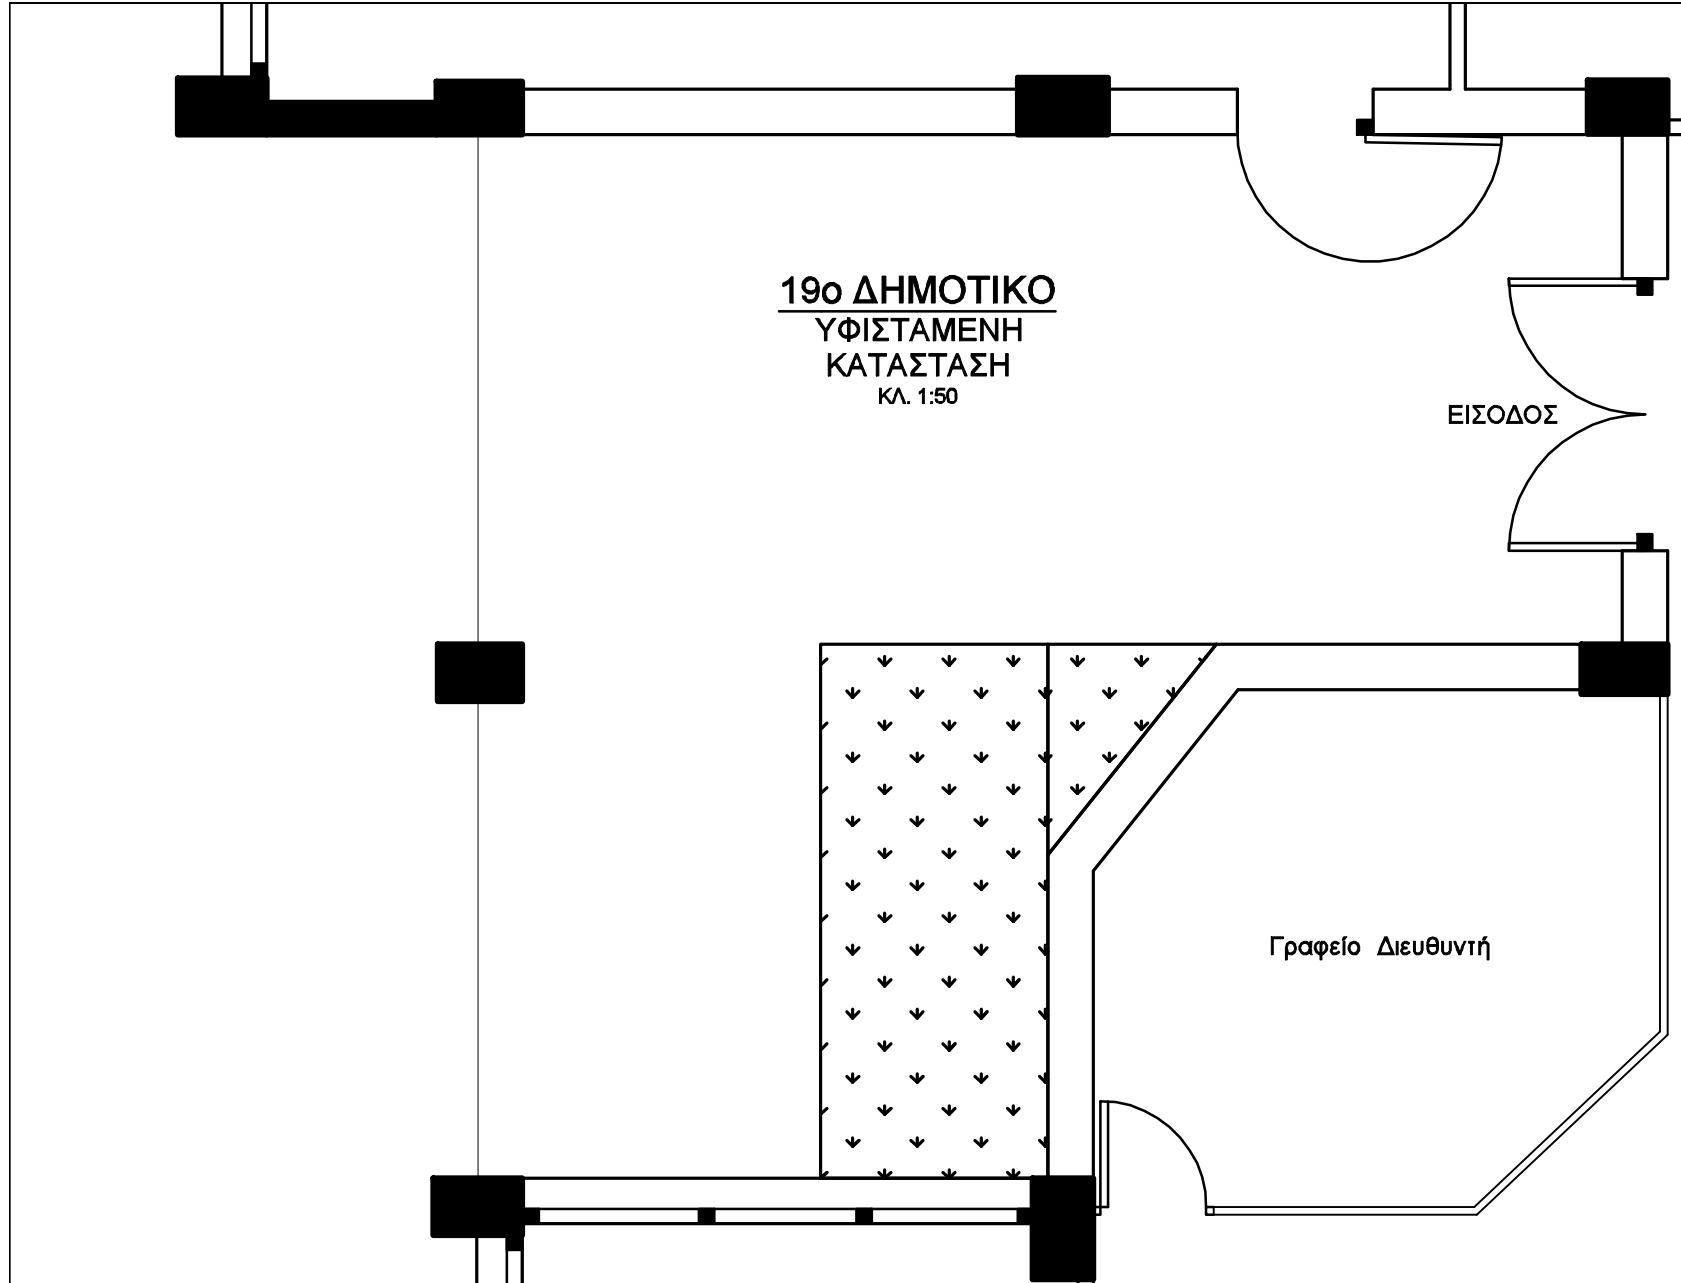

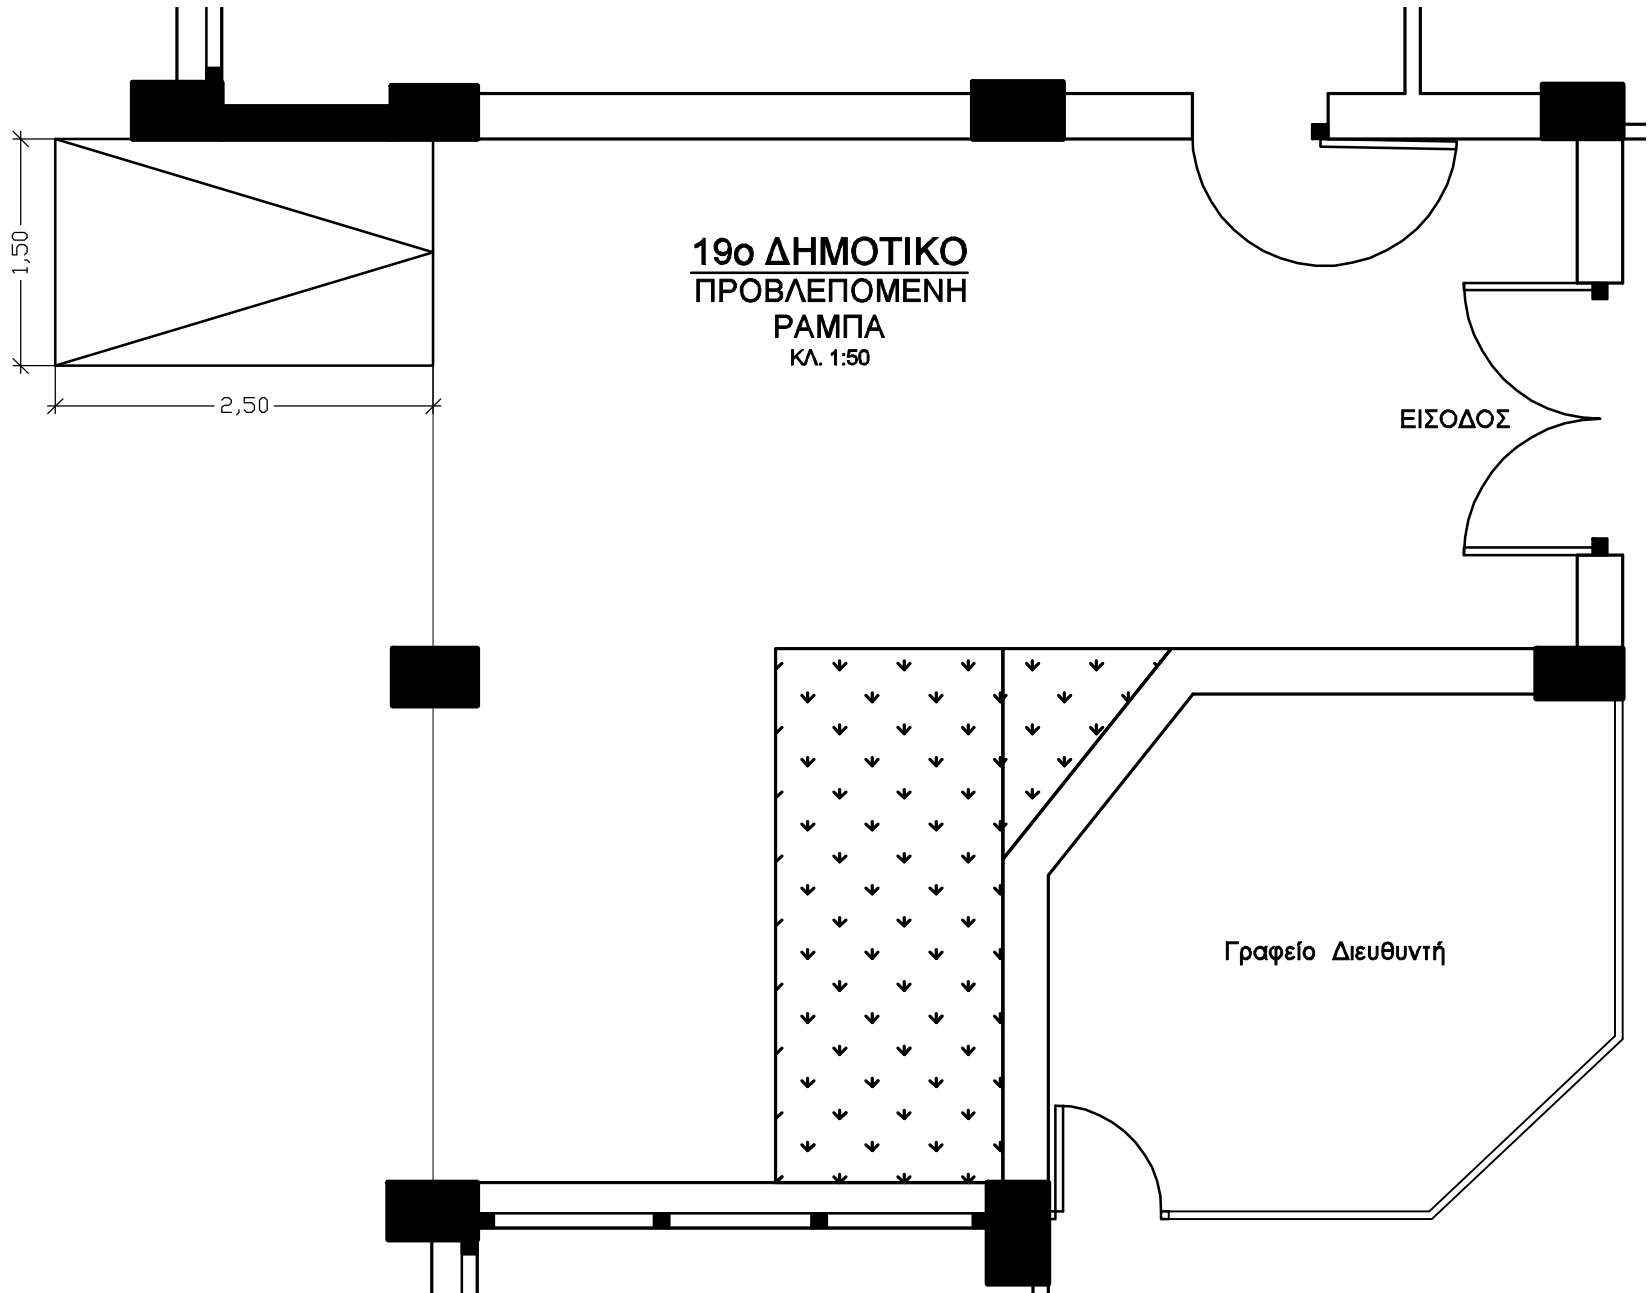


19ο ΔΗΜΟΤΙΚΟ
ΠΡΟΒΛΕΠΟΜΕΝΗ
ΡΑΜΠΑ
ΚΛ. 1:50

ΕΙΣΟΔΟΣ

Γραφείο Διευθυντή

1,50

2,50

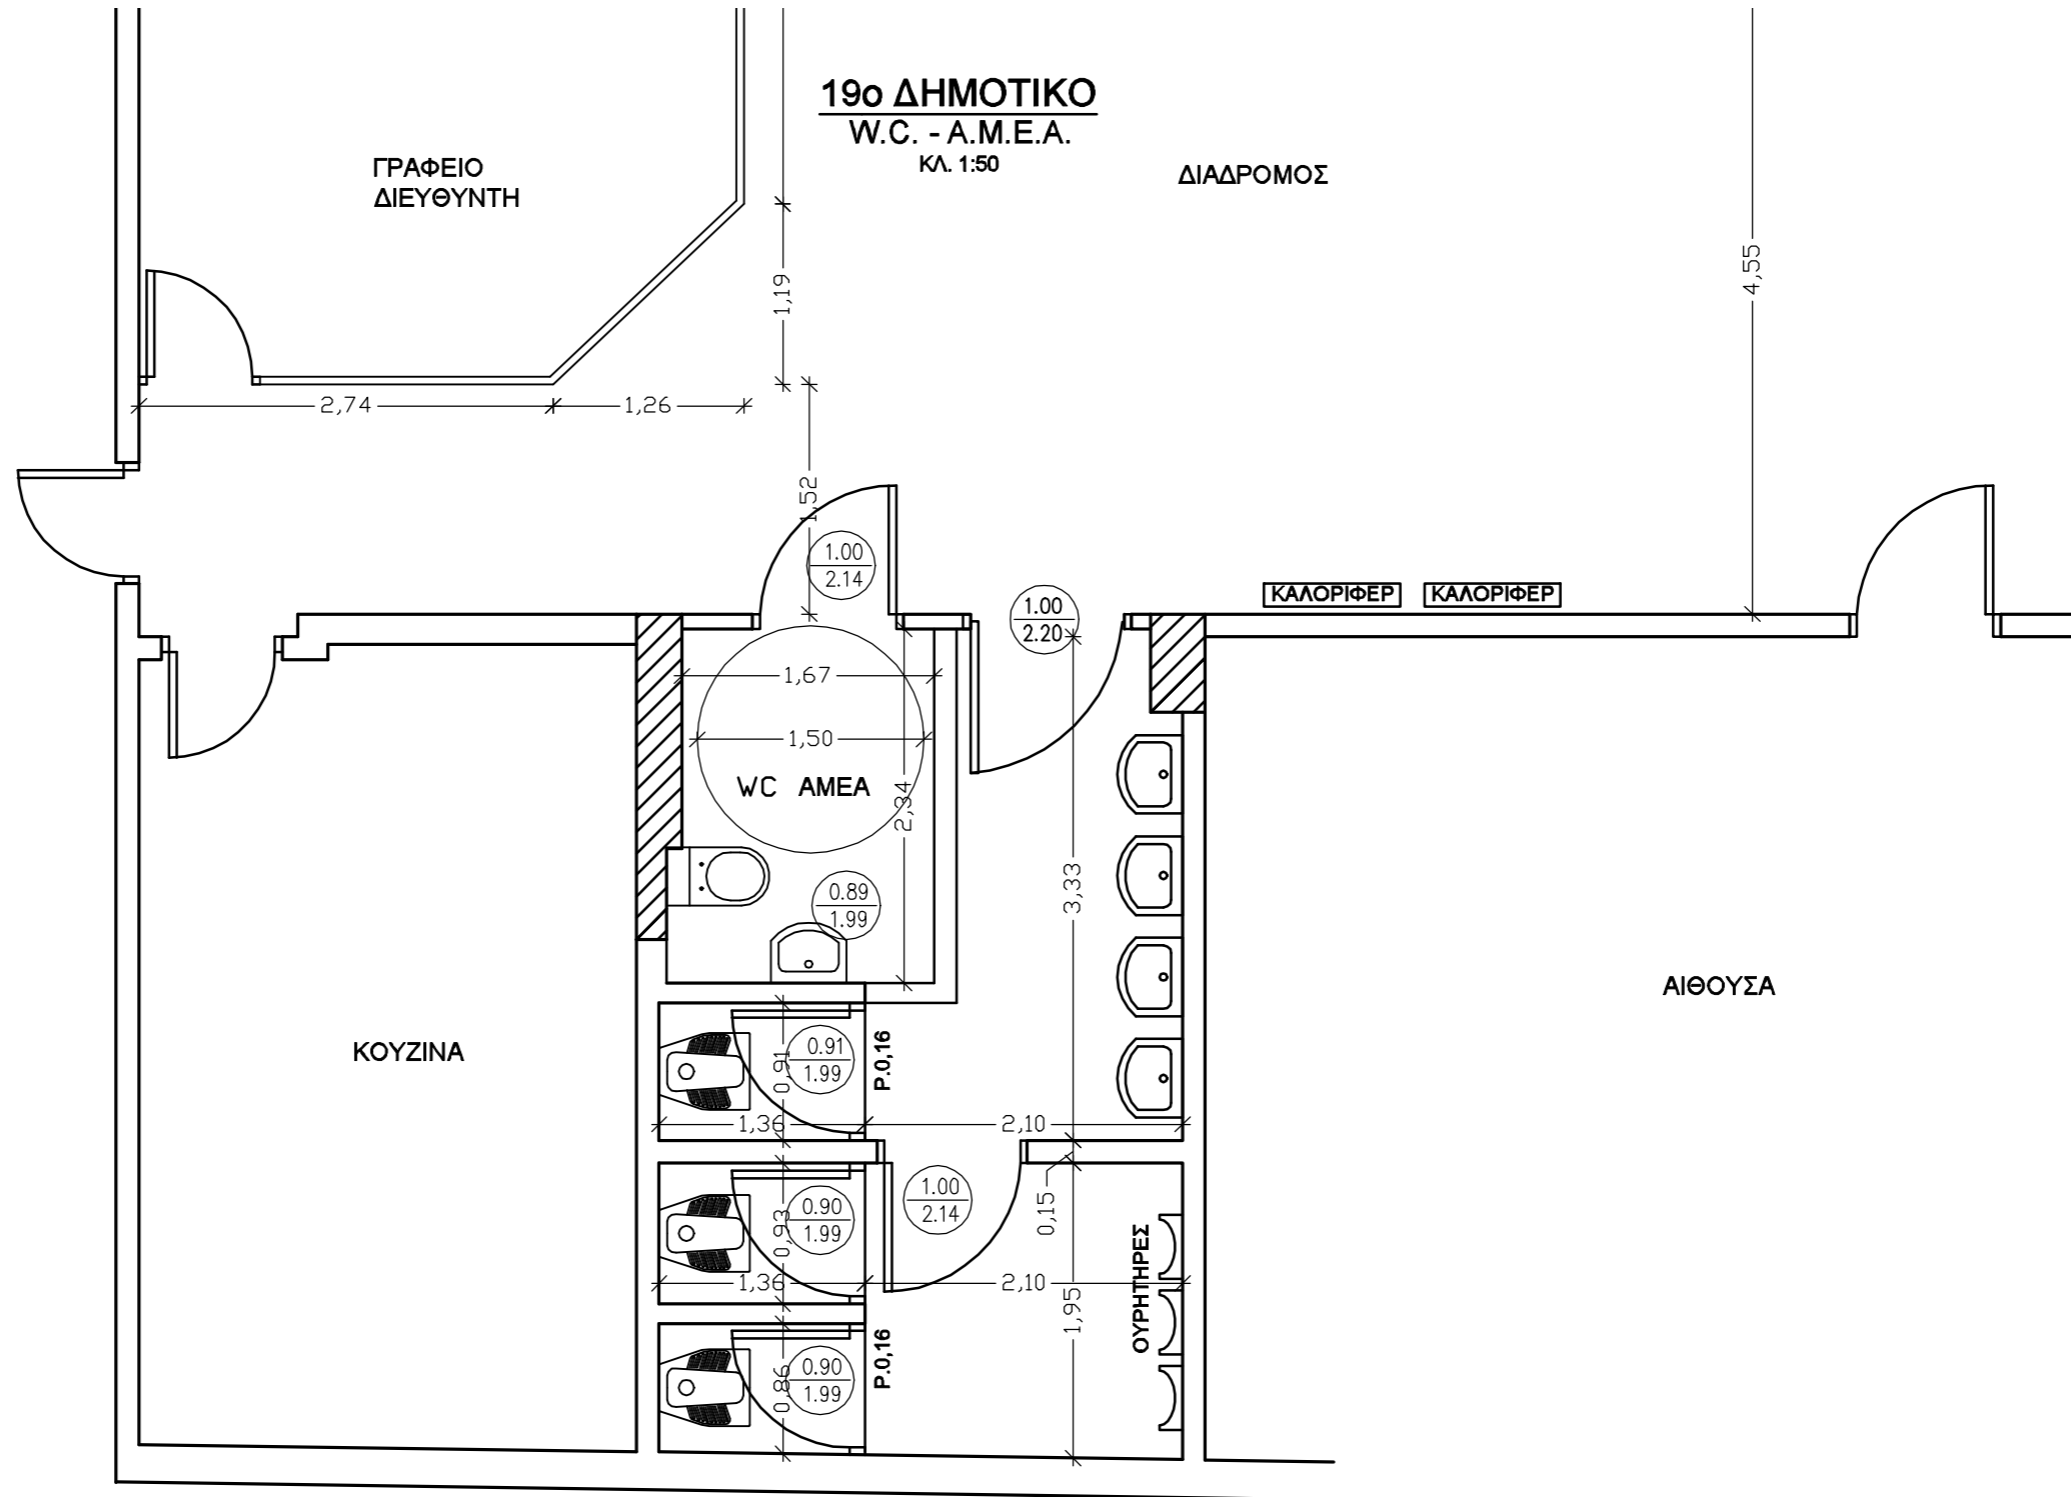

ΓΡΑΦΕΙΟ
ΔΙΕΥΘΥΝΤΗ

19ο ΔΗΜΟΤΙΚΟ
ΥΦΙΣΤΑΜΕΝΗ
ΚΑΤΑΣΤΑΣΗ
ΚΛ. 1:50

4,55

2,74

1,26

1,19

10,28

ΔΙΑΔΡΟΜΟΣ

ΚΑΛΟΡΙΦΕΡ

ΚΑΛΟΡΙΦΕΡ

1.00
2.14

3.31

1,52

1,27

0,89

0,89

0,91

0,91

0,93

0,93

0,86

0,86

0,90

0,90

1,99

1,99

P,0,16

P,0,16

2,10

2,10

2,10

1,95

1,95

1,95

1,95

1,95

1,95

3,33

3,33

3,33

3,33

3,33

3,33

3,33

3,33

3,33

3,33

3,33

3,33


3,33

3,33

ΚΟΥΖΙΝΑ


ΑΙΘΟΥΣΑ

ΟΥΡΗΤΗΡΕΣ

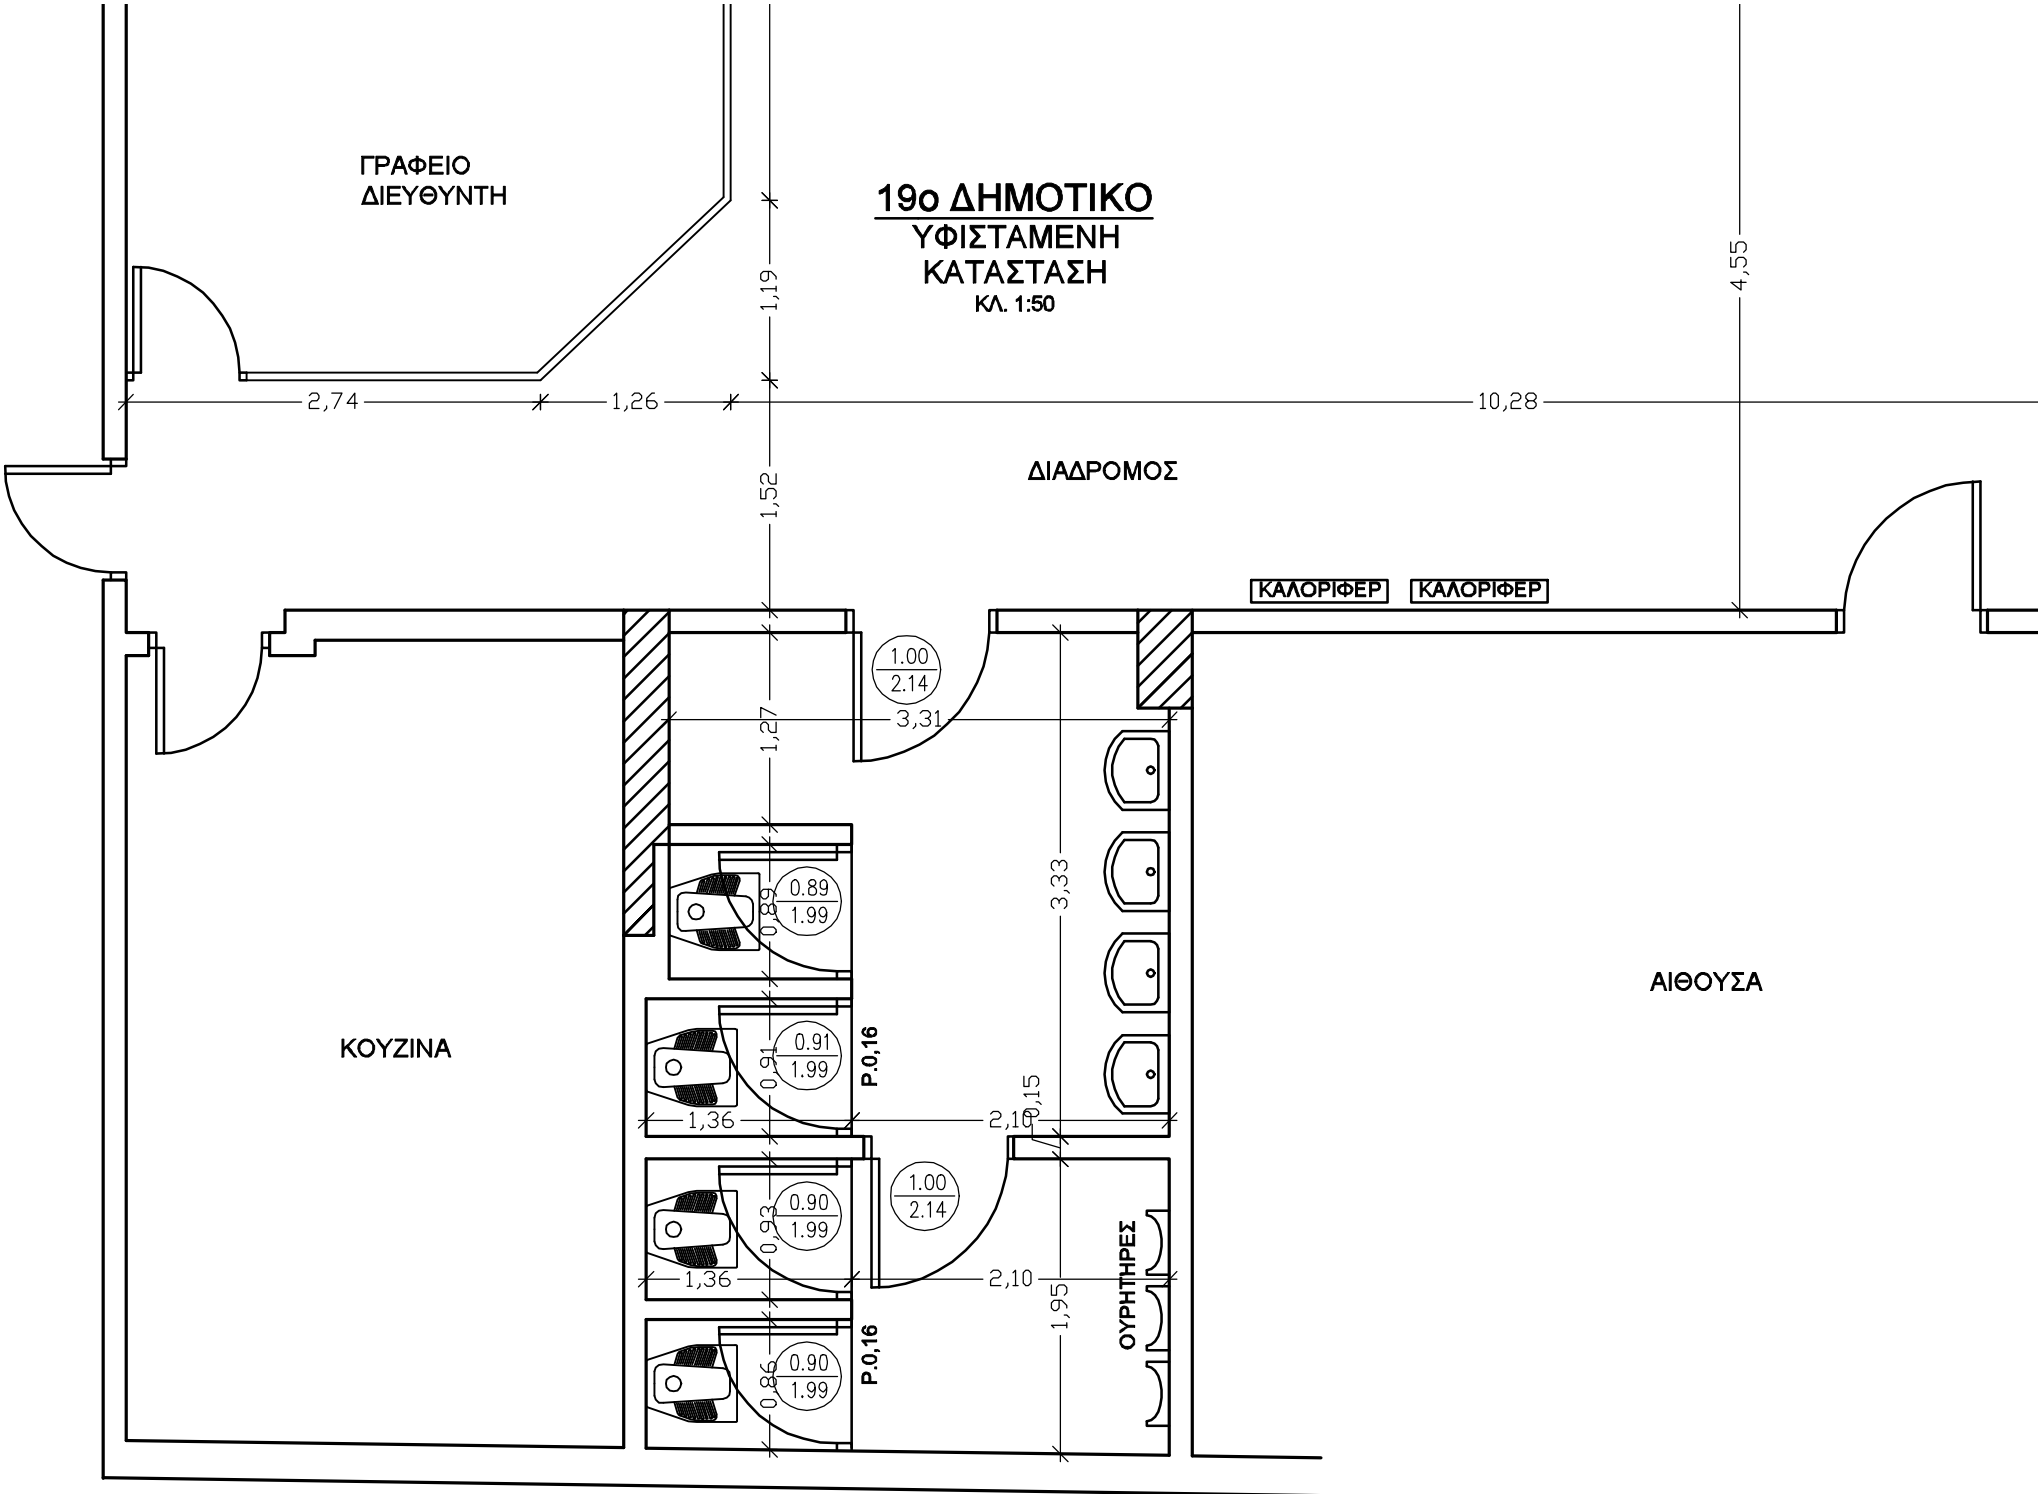


24ο ΔΗΜΟΤΙΚΟ
ΑΓ. ΠΑΡΑΣΚΕΥΗ

ΥΦΙΣΤΑΜΕΝΗ
ΚΑΤΑΣΤΑΣΗ
ΚΛ. 1:50

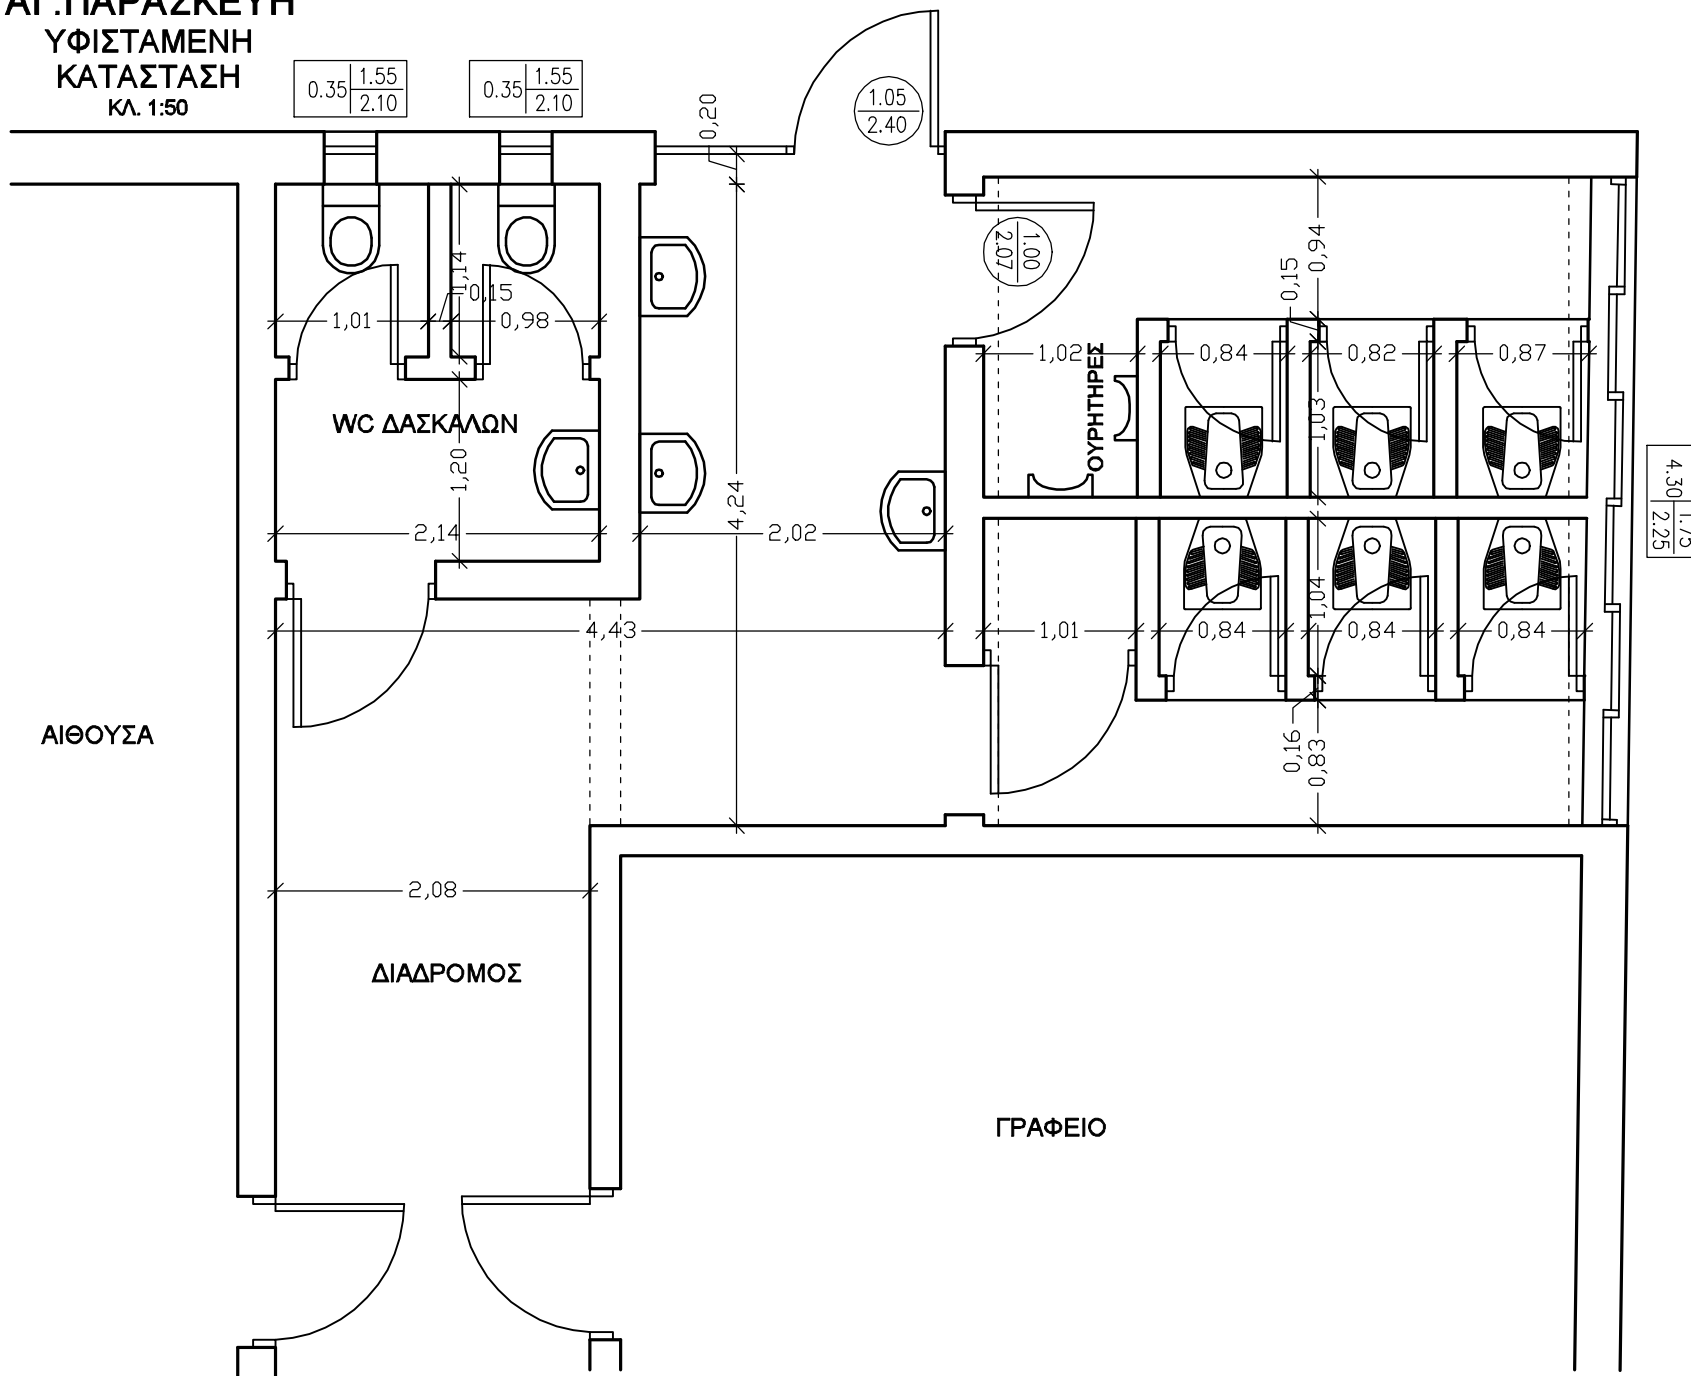


24ο ΔΗΜΟΤΙΚΟ
ΑΓ. ΠΑΡΑΣΚΕΥΗ


WC - ΑΜΕΑ
ΚΛ. 1:50

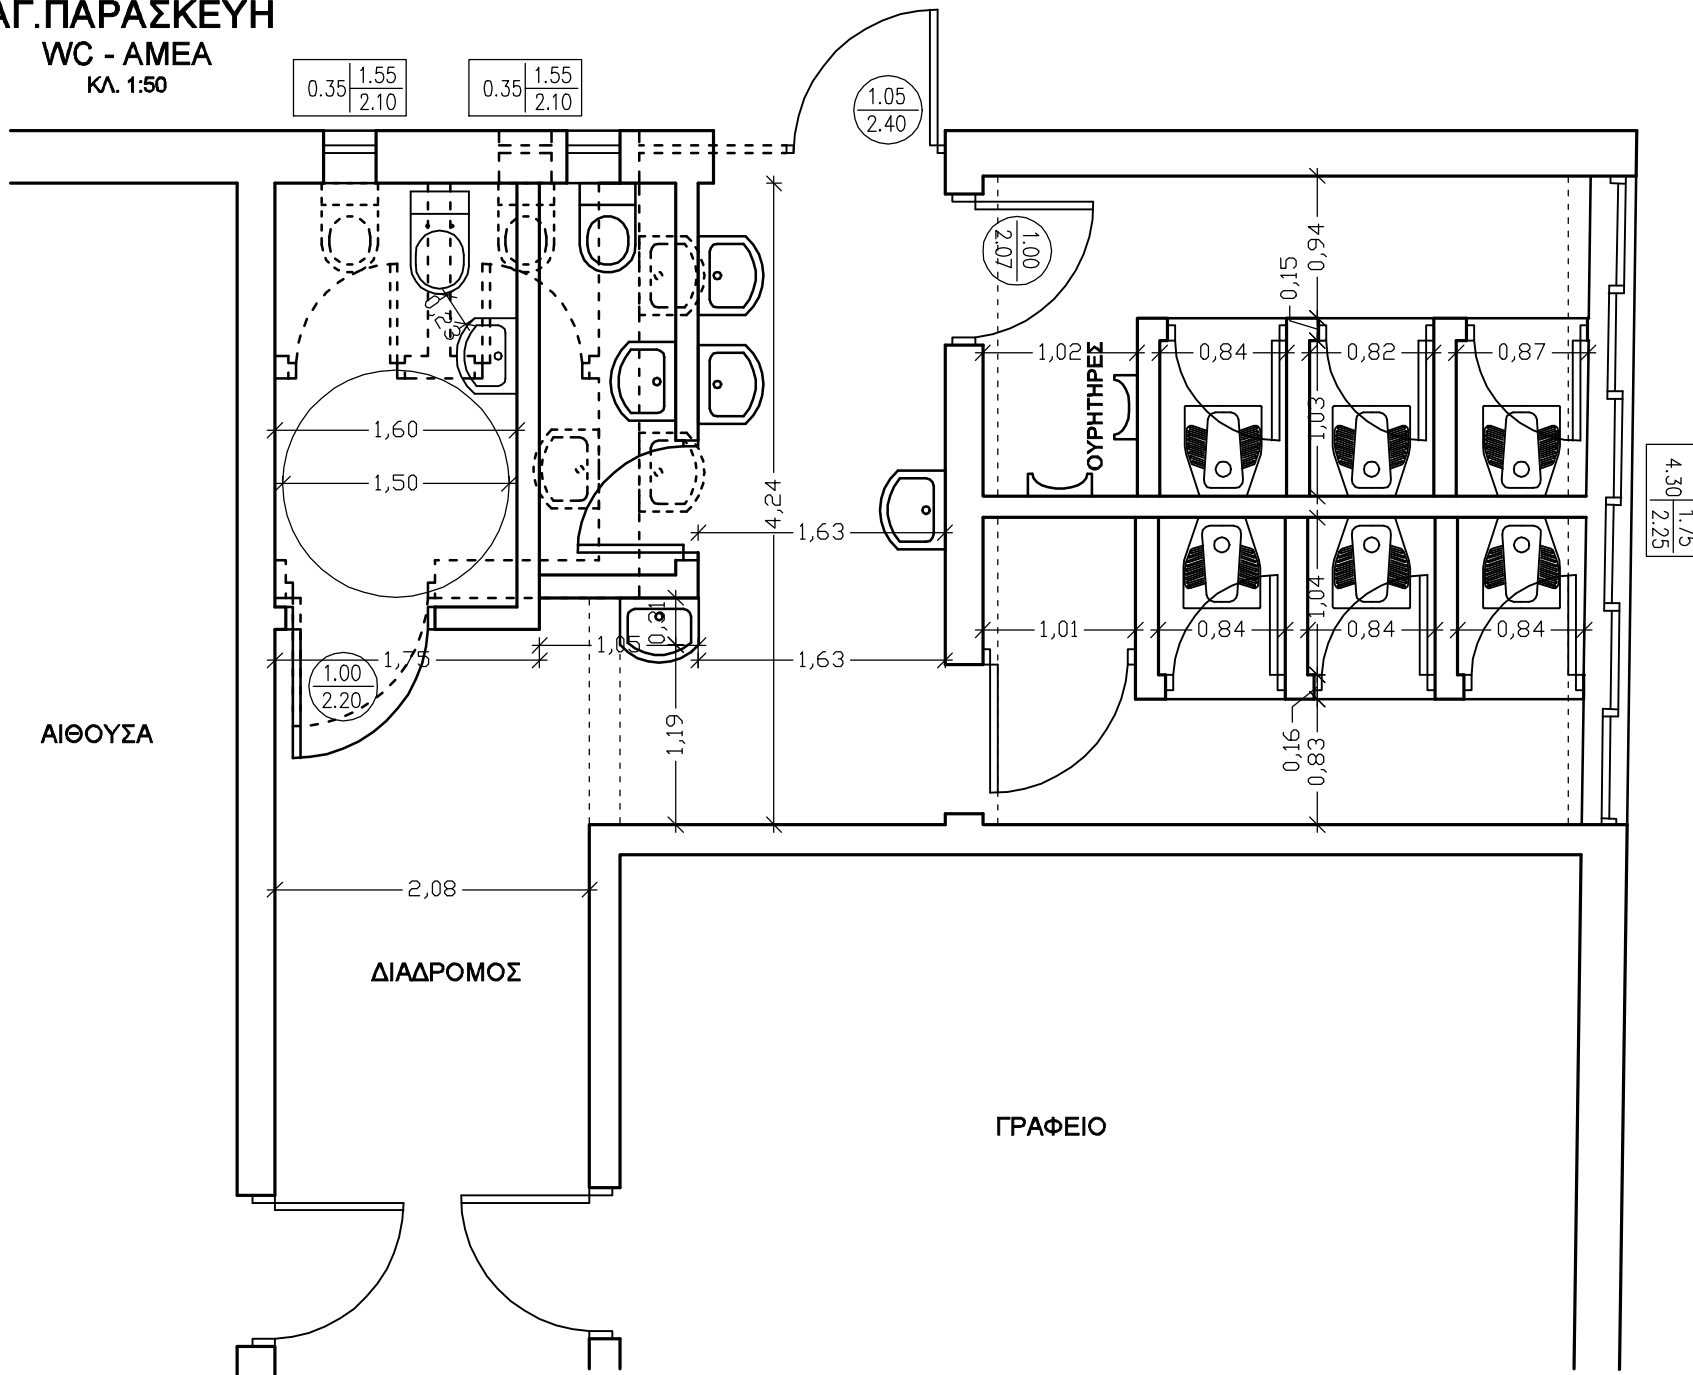


1ο ΓΥΜΝΑΣΙΟ
ΥΦΙΣΤΑΜΕΝΗ ΚΑΤΑΣΤΑΣΗ
ΚΛ. 1:100

ΠΡΟΑΥΛΙΟ 1ο ΛΥΚΕΙΟΥ

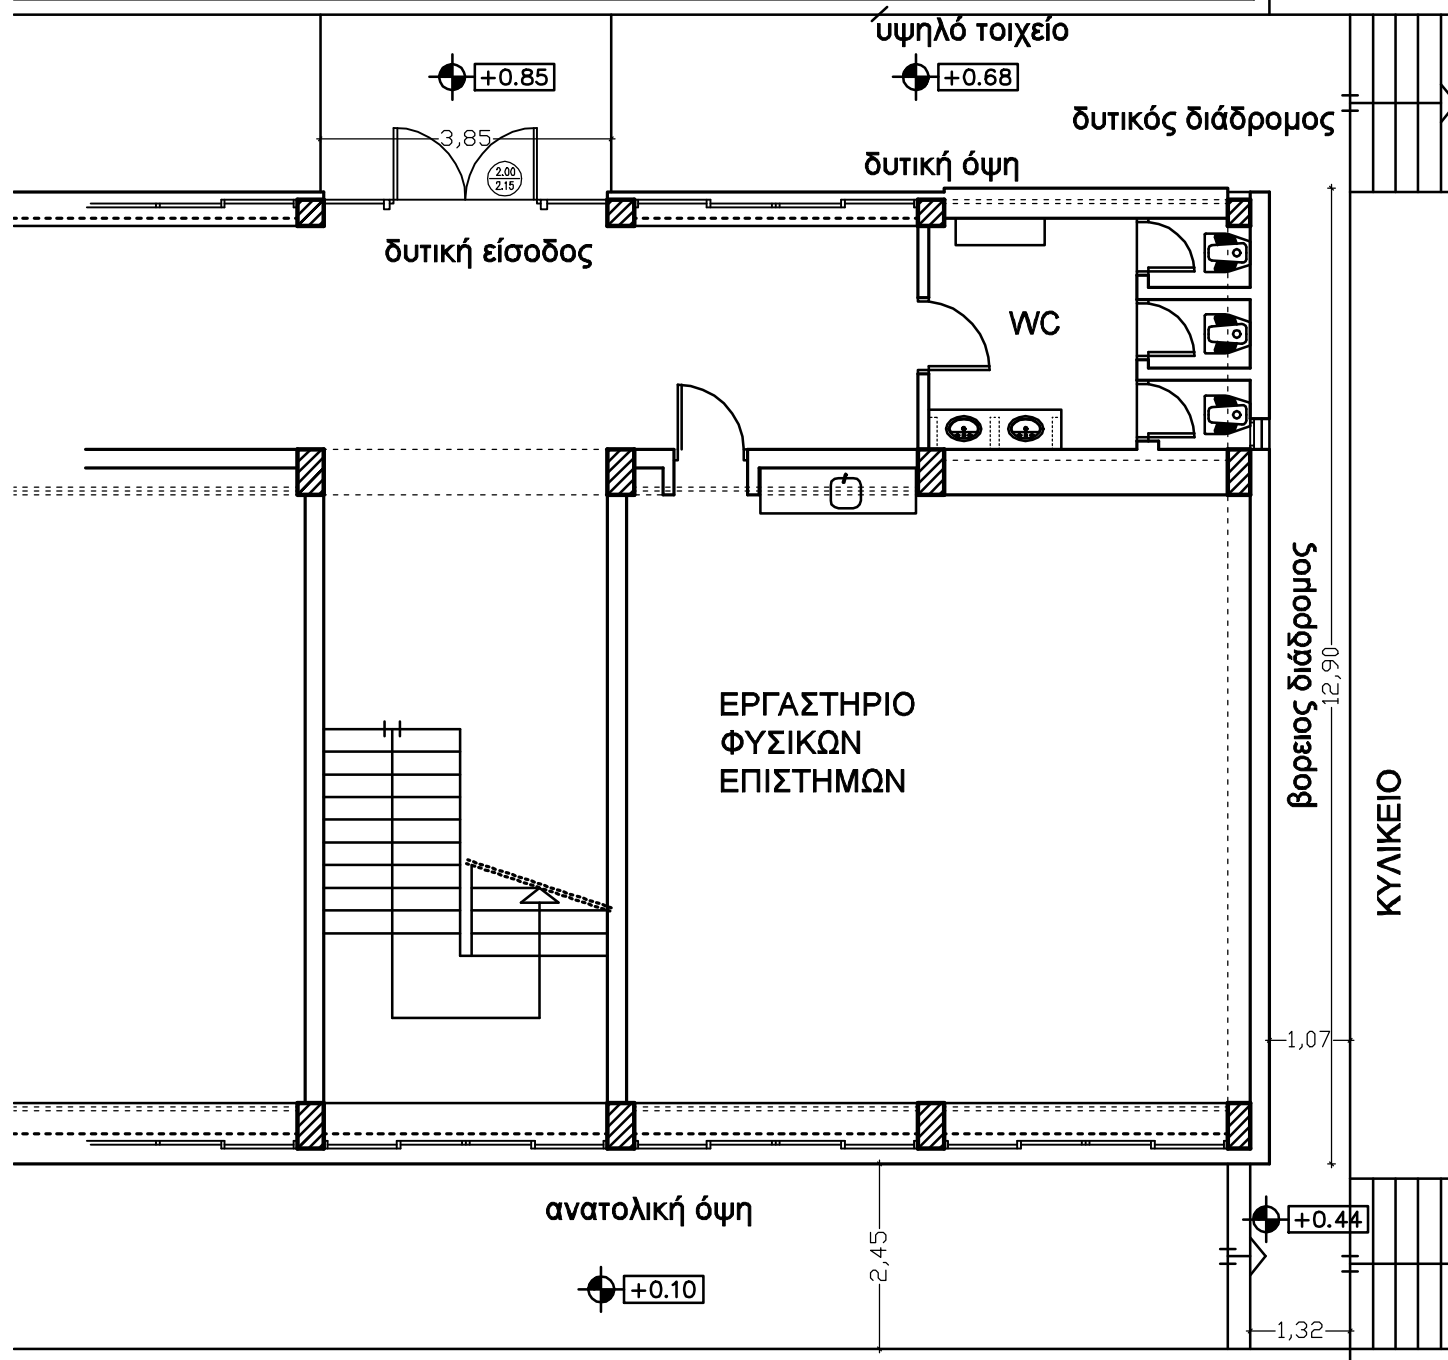


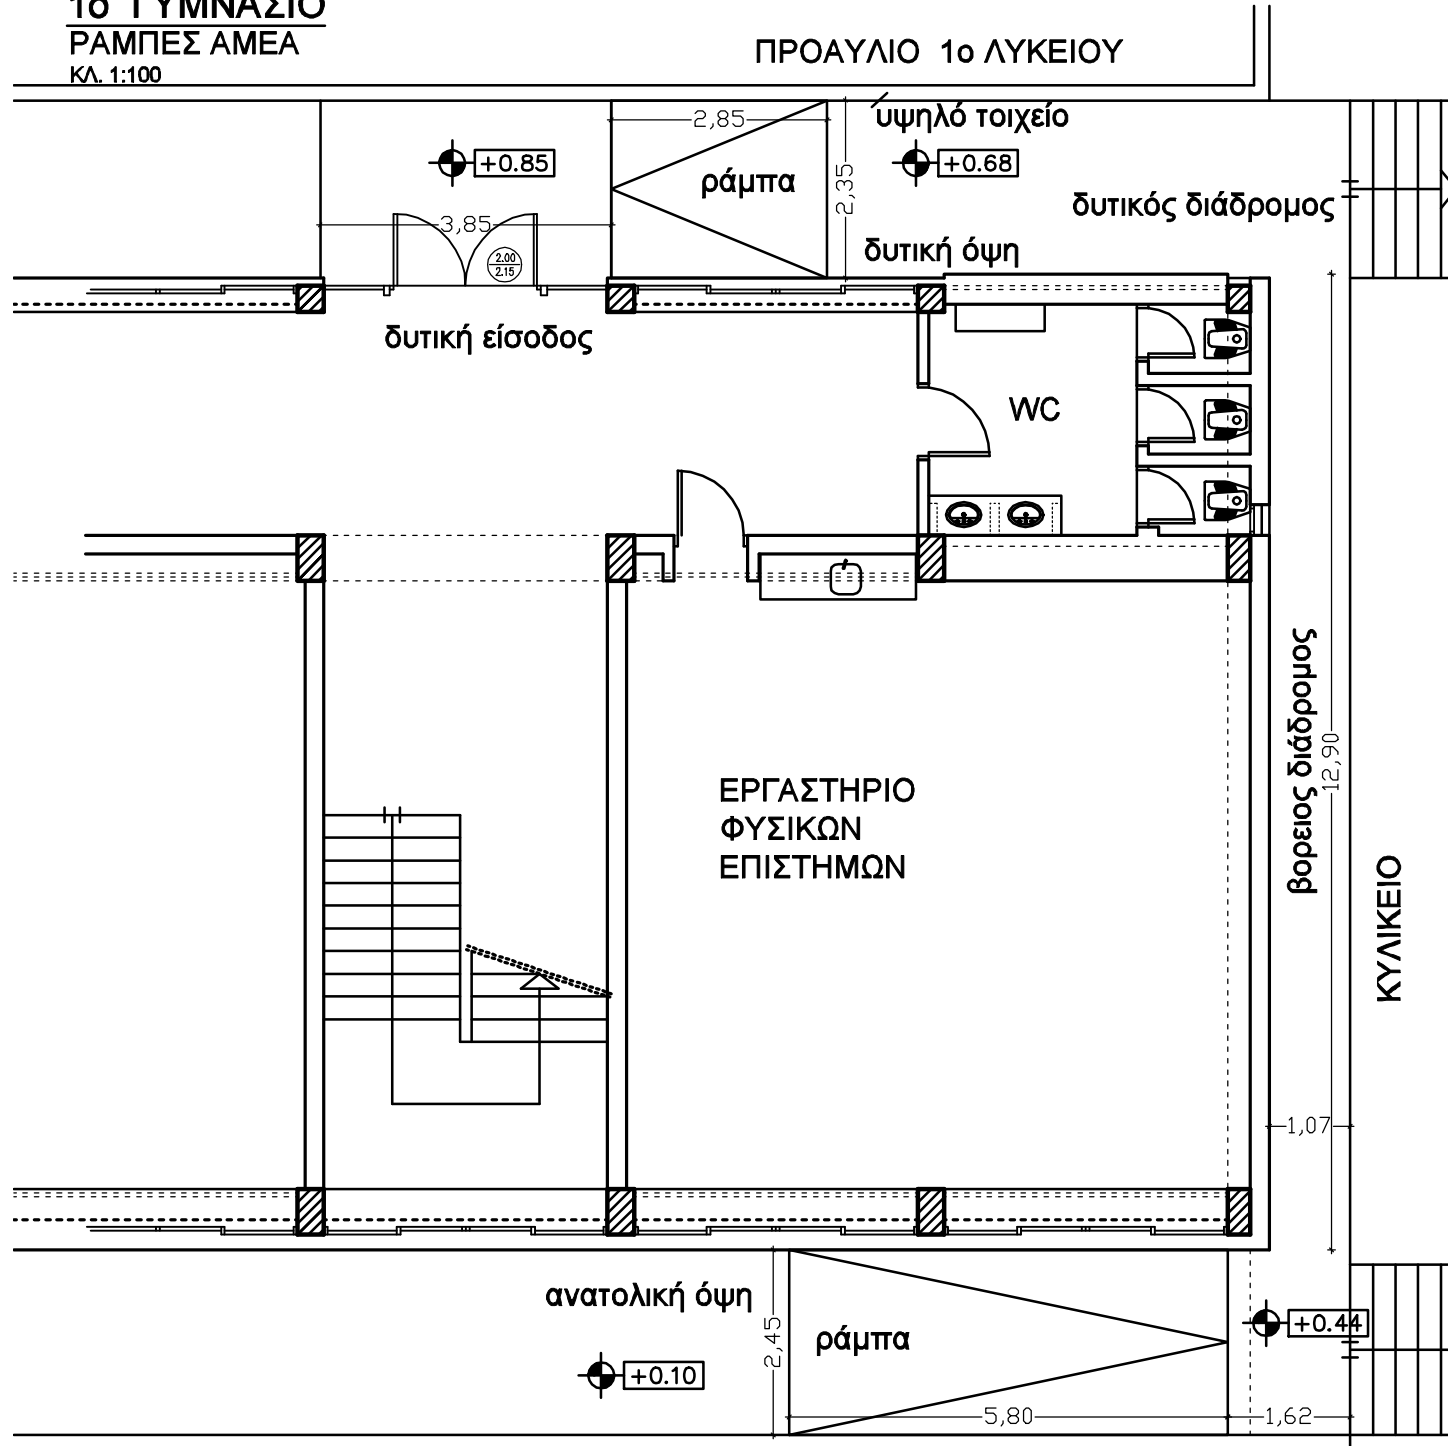

1ο ΓΥΜΝΑΣΙΟ
ΥΦΙΣΤΑΜΕΝΗ
ΚΑΤΑΣΤΑΣΗ
 ΚΛ. 1:50

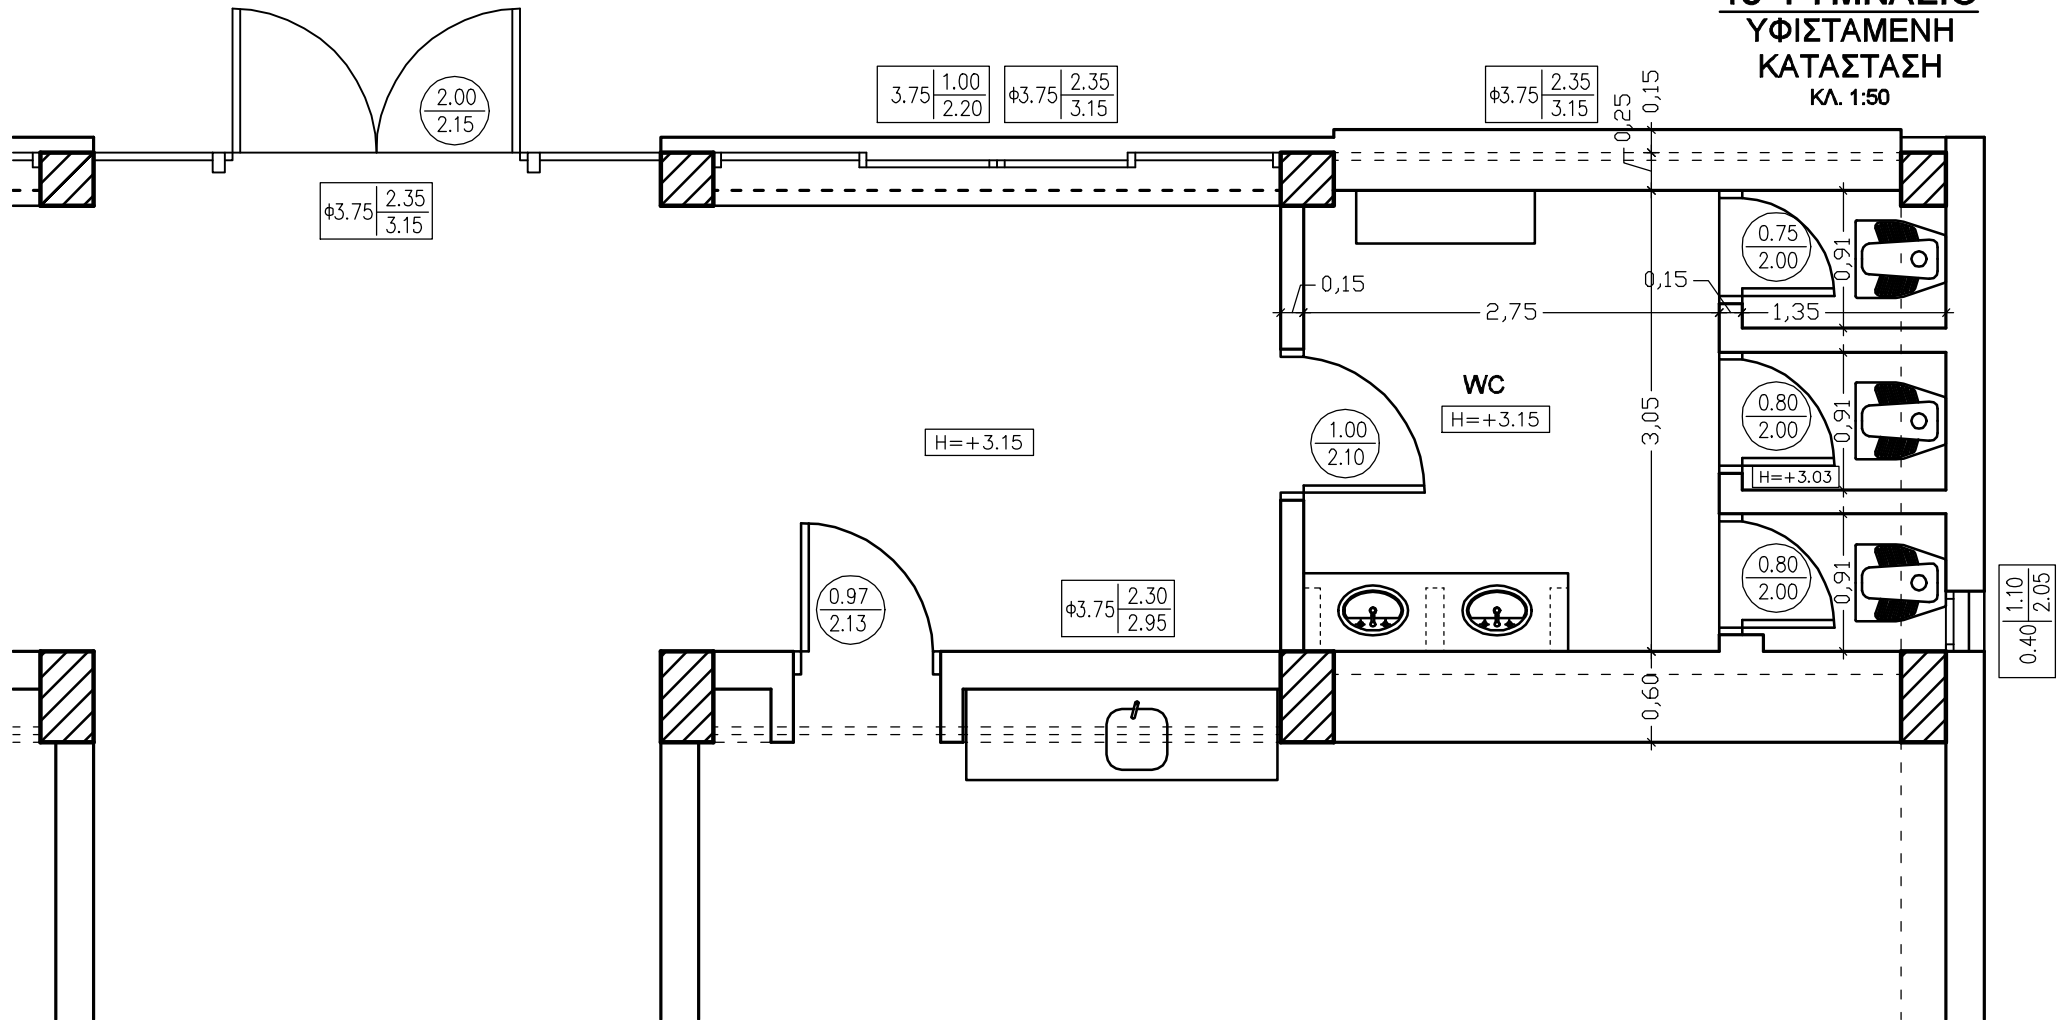


1ο ΓΥΜΝΑΣΙΟ
WC - ΑΜΕΑ
 ΚΛ. 1:50

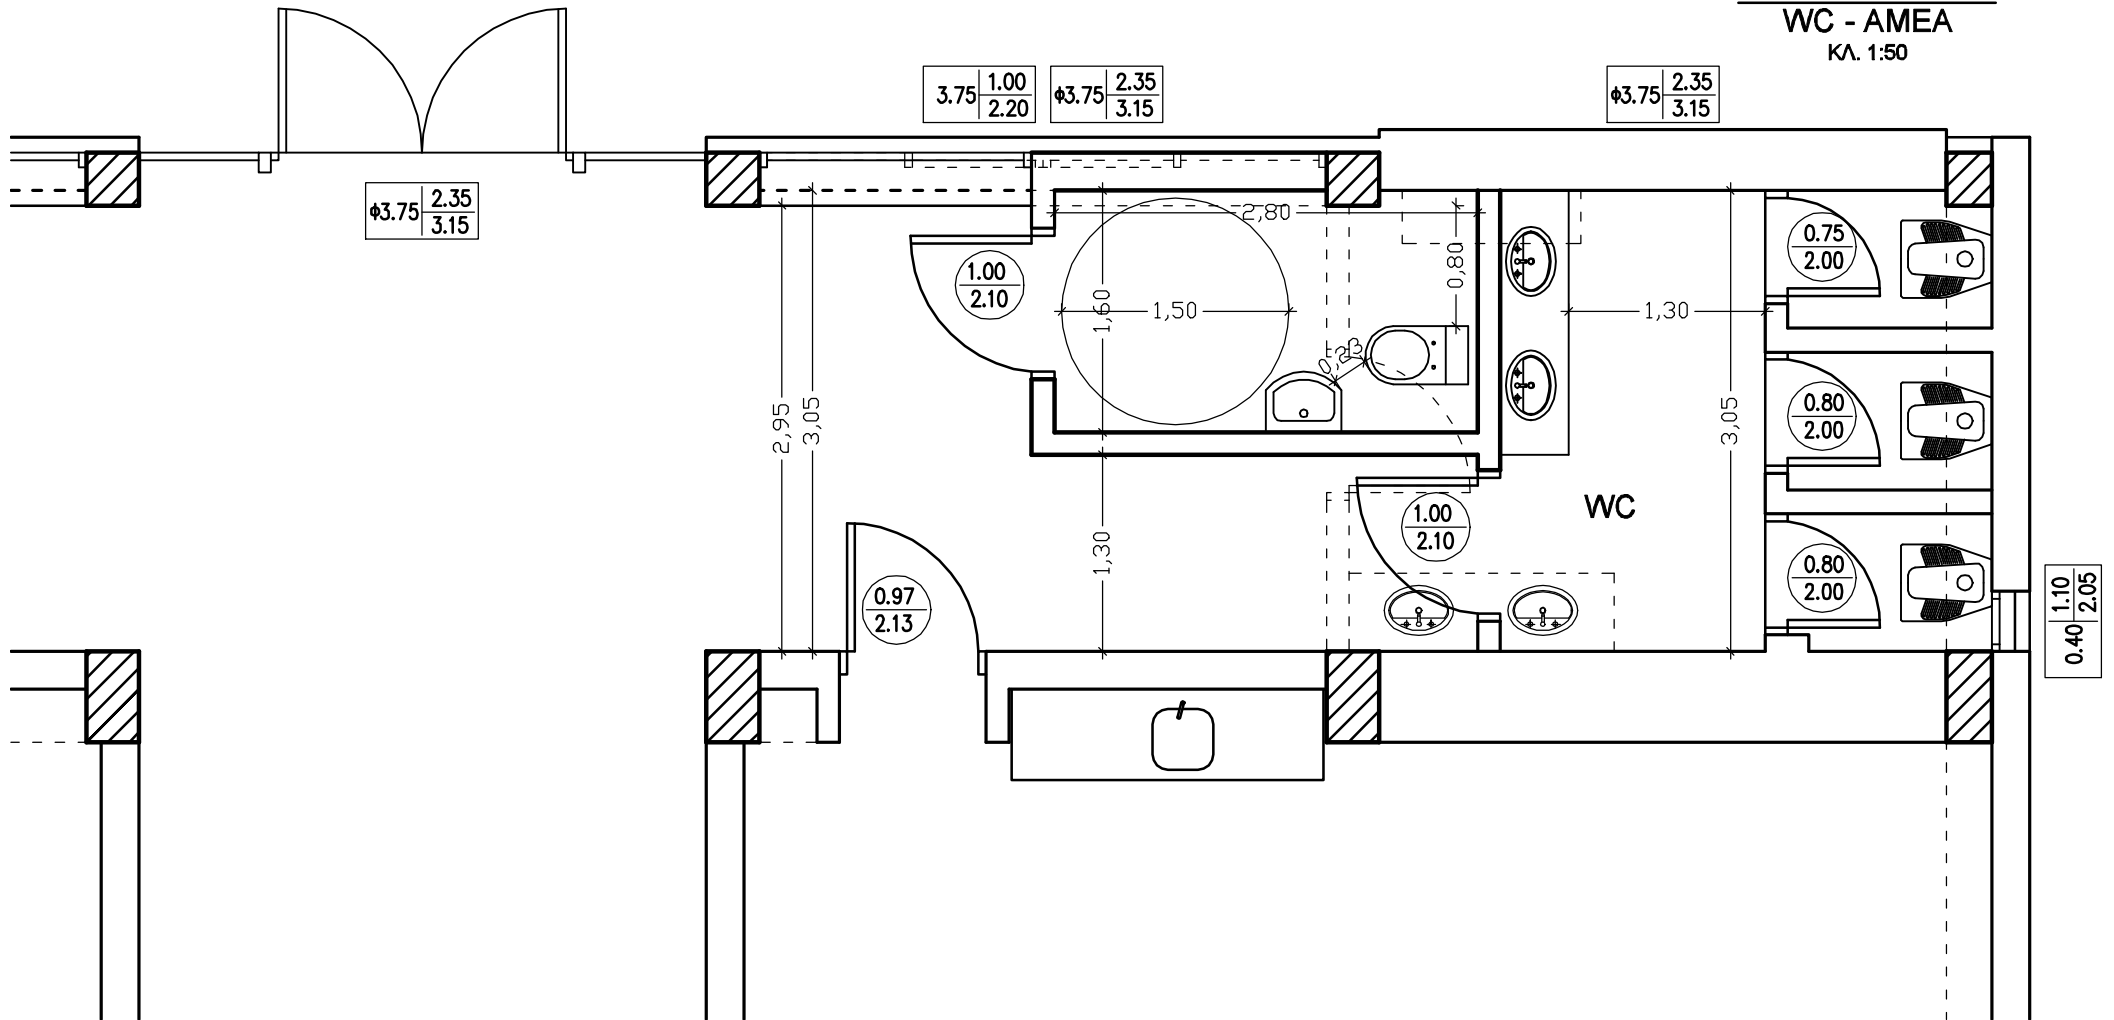


4ο ΓΥΜΝΑΣΙΟ ΥΦΙΣΤΑΜΕΝΗ ΚΑΤΑΣΤΑΣΗ


κλ. 1:50

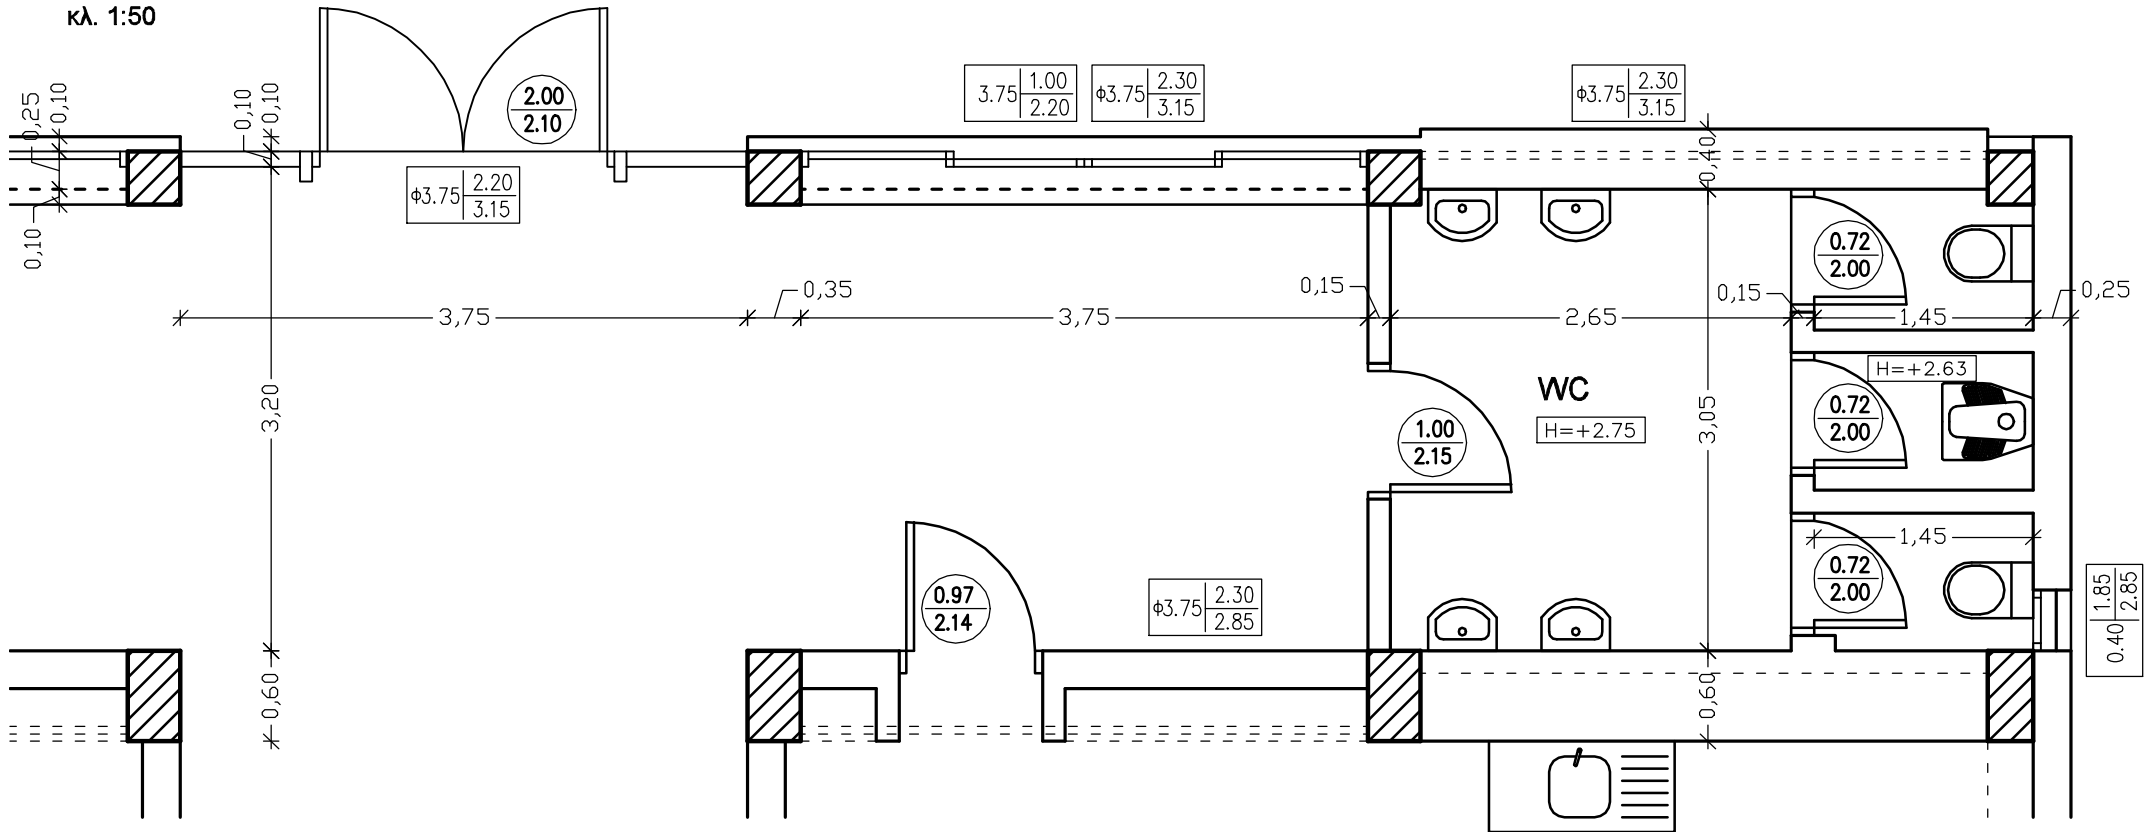

4ο ΓΥΜΝΑΣΙΟ
W.C. Α.Μ.Ε.Α.
κλ. 1:50

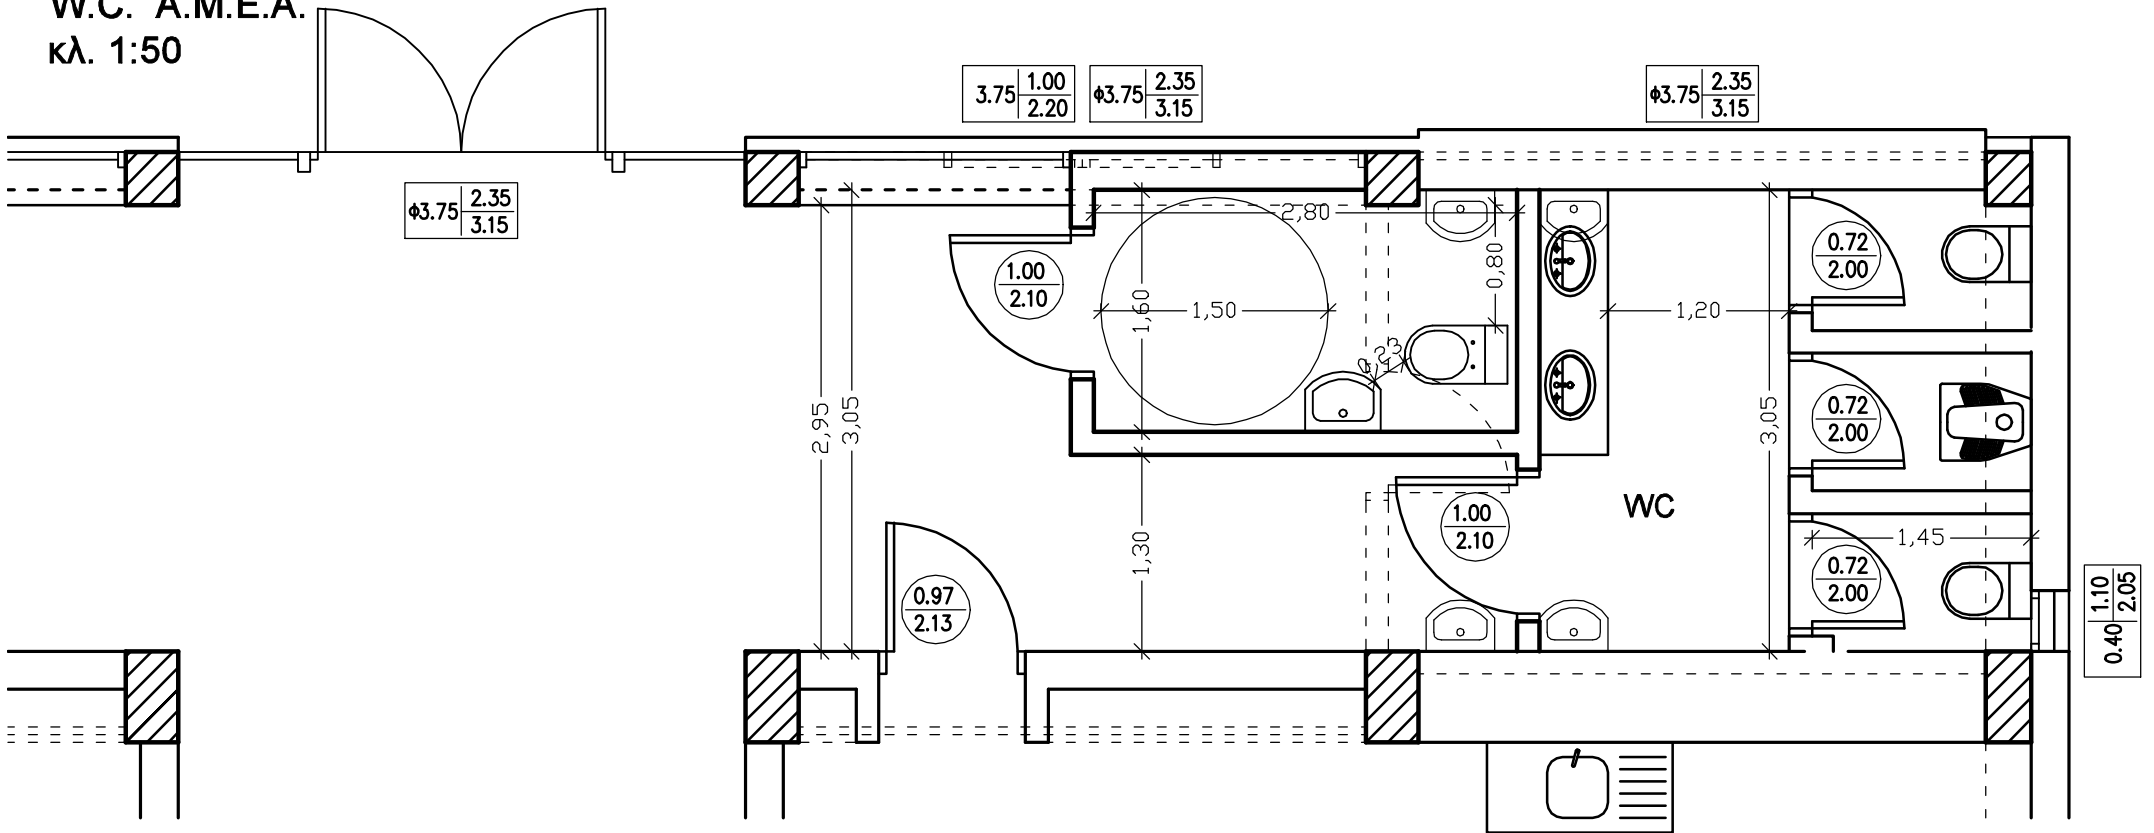


8ο ΓΥΜΝΑΣΙΟ
ΥΦΙΣΤΑΜΕΝΗ
ΚΑΤΑΣΤΑΣΗ
ΚΛ. 1:100

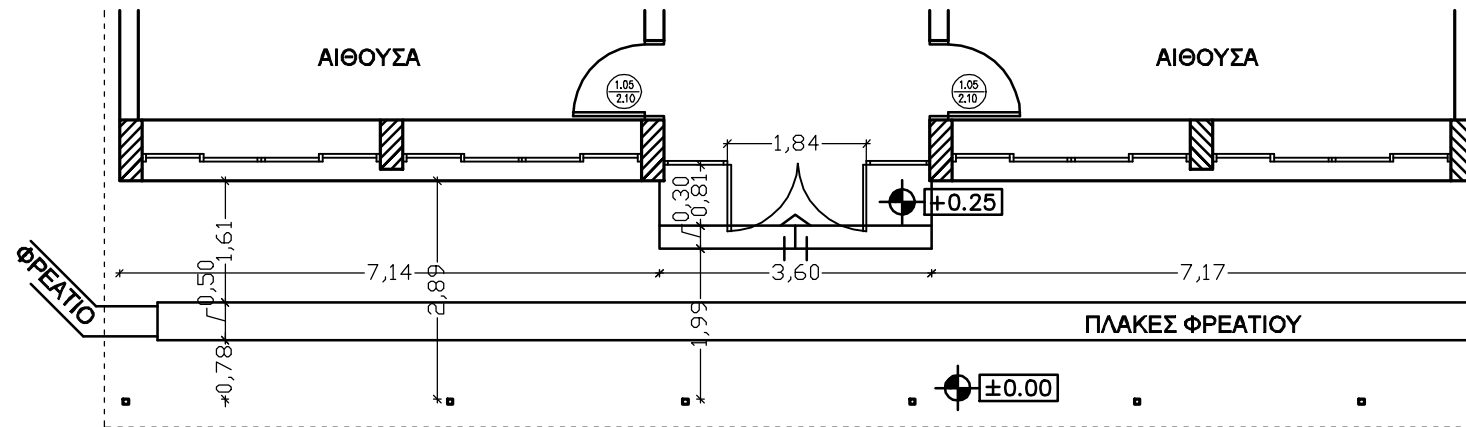

ΠΡΟΑΥΛΙΟ

8ο ΓΥΜΝΑΣΙΟ
ΡΑΜΠΑ
ΚΛ. 1:100

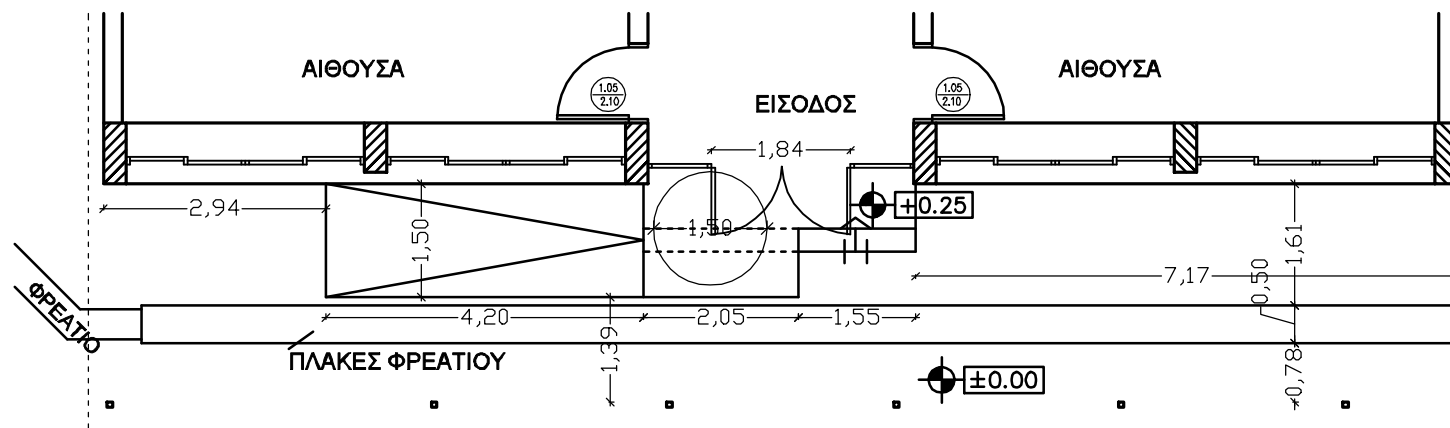


ΠΡΟΑΥΛΙΟ

ΜΟΣΧΟΧΩΡΙ
ΓΥΜΝΑΣΙΟ
ΥΦΙΣΤΑΜΕΝΗ
ΚΑΤΑΣΤΑΣΗ
ΚΛ. 1:100

ΑΙΘΟΥΣΕΣ

ΠΡΟΑΥΛΙΟ

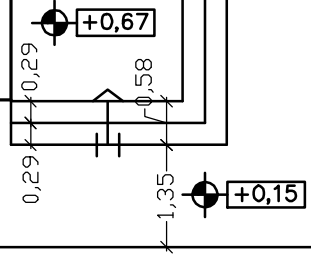

$\pm 0,00$


ΠΡΟΑΥΛΙΟ

3.02
1.60

ΜΟΣΧΟΧΩΡΙ
ΓΥΜΝΑΣΙΟ
ΡΑΜΠΑ ΑΜΕΑ
ΚΛ. 1:100

ΑΙΘΟΥΣΕΣ

ΠΡΟΑΥΛΙΟ

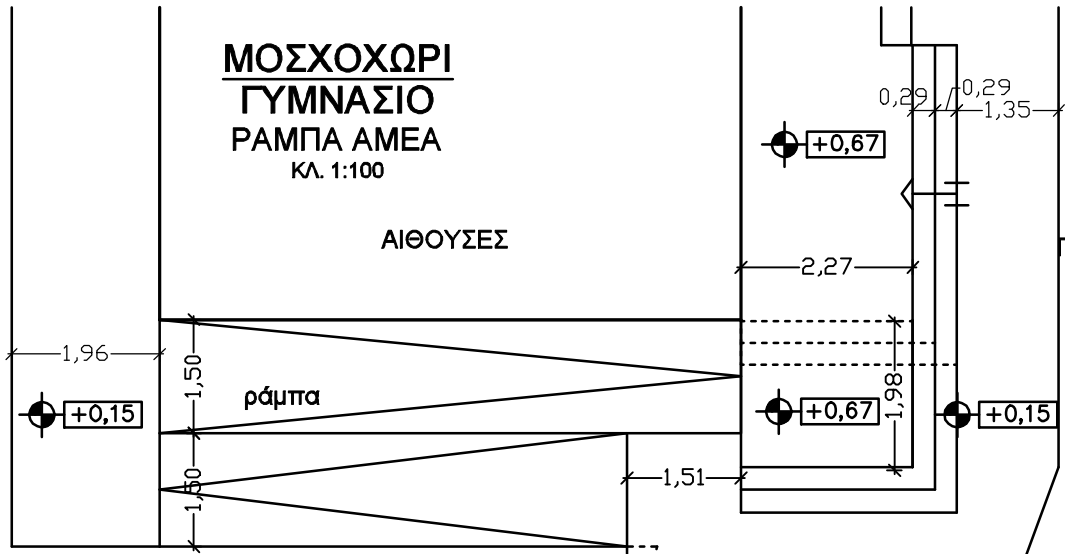

±0.00


πλακόστρωση

ΠΡΟΑΥΛΙΟ


4,56

3.02
1.60


ΜΟΣΧΟΧΩΡΙ
ΓΥΜΝΑΣΙΟ
ΥΦΙΣΤΑΜΕΝΗ
ΚΑΤΑΣΤΑΣΗ
ΚΛ. 1:50

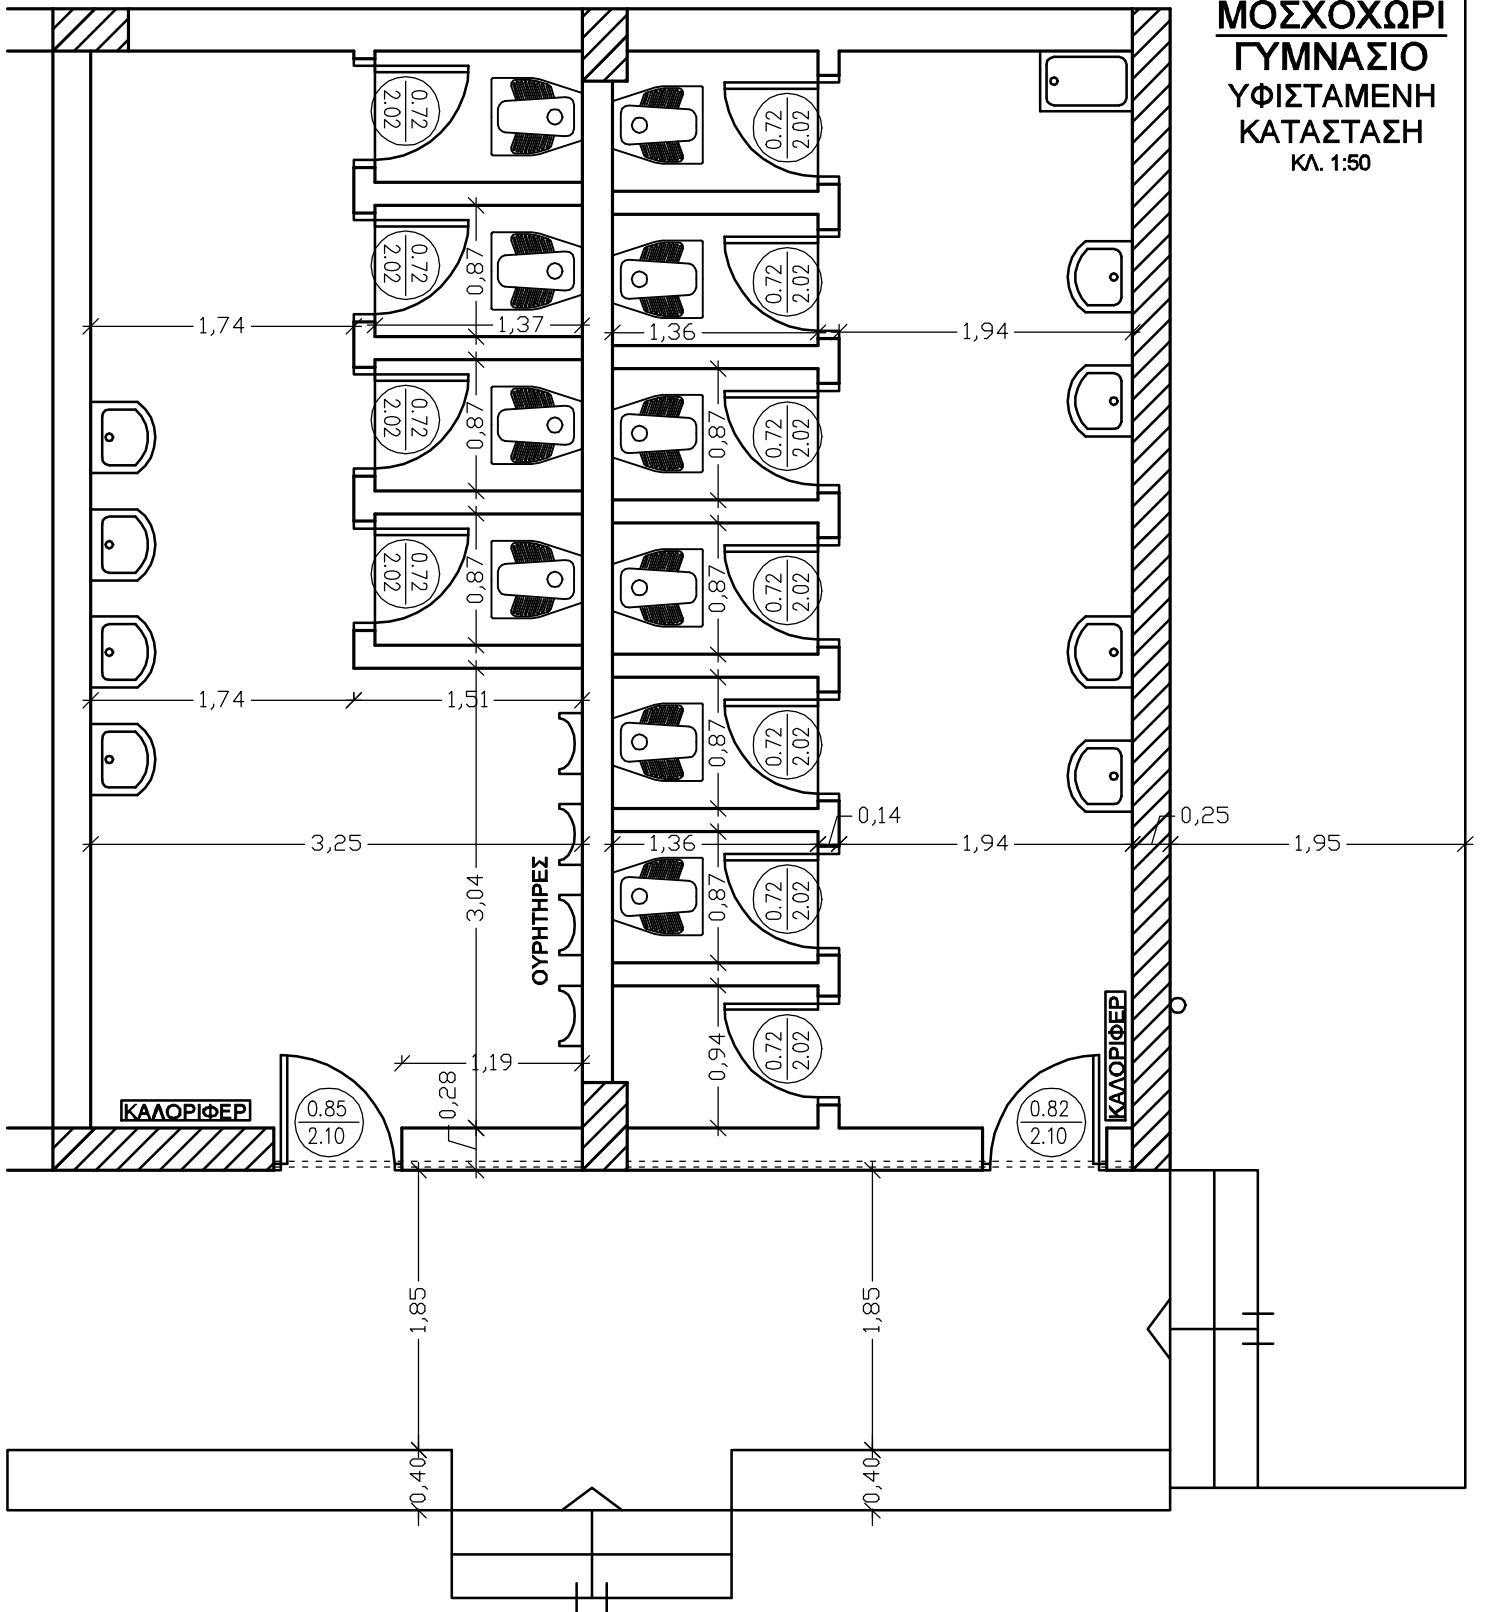

ΜΟΣΧΟΧΩΡΙ
ΓΥΜΝΑΣΙΟ
WC - ΑΜΕΑ
ΚΛ. 1:50

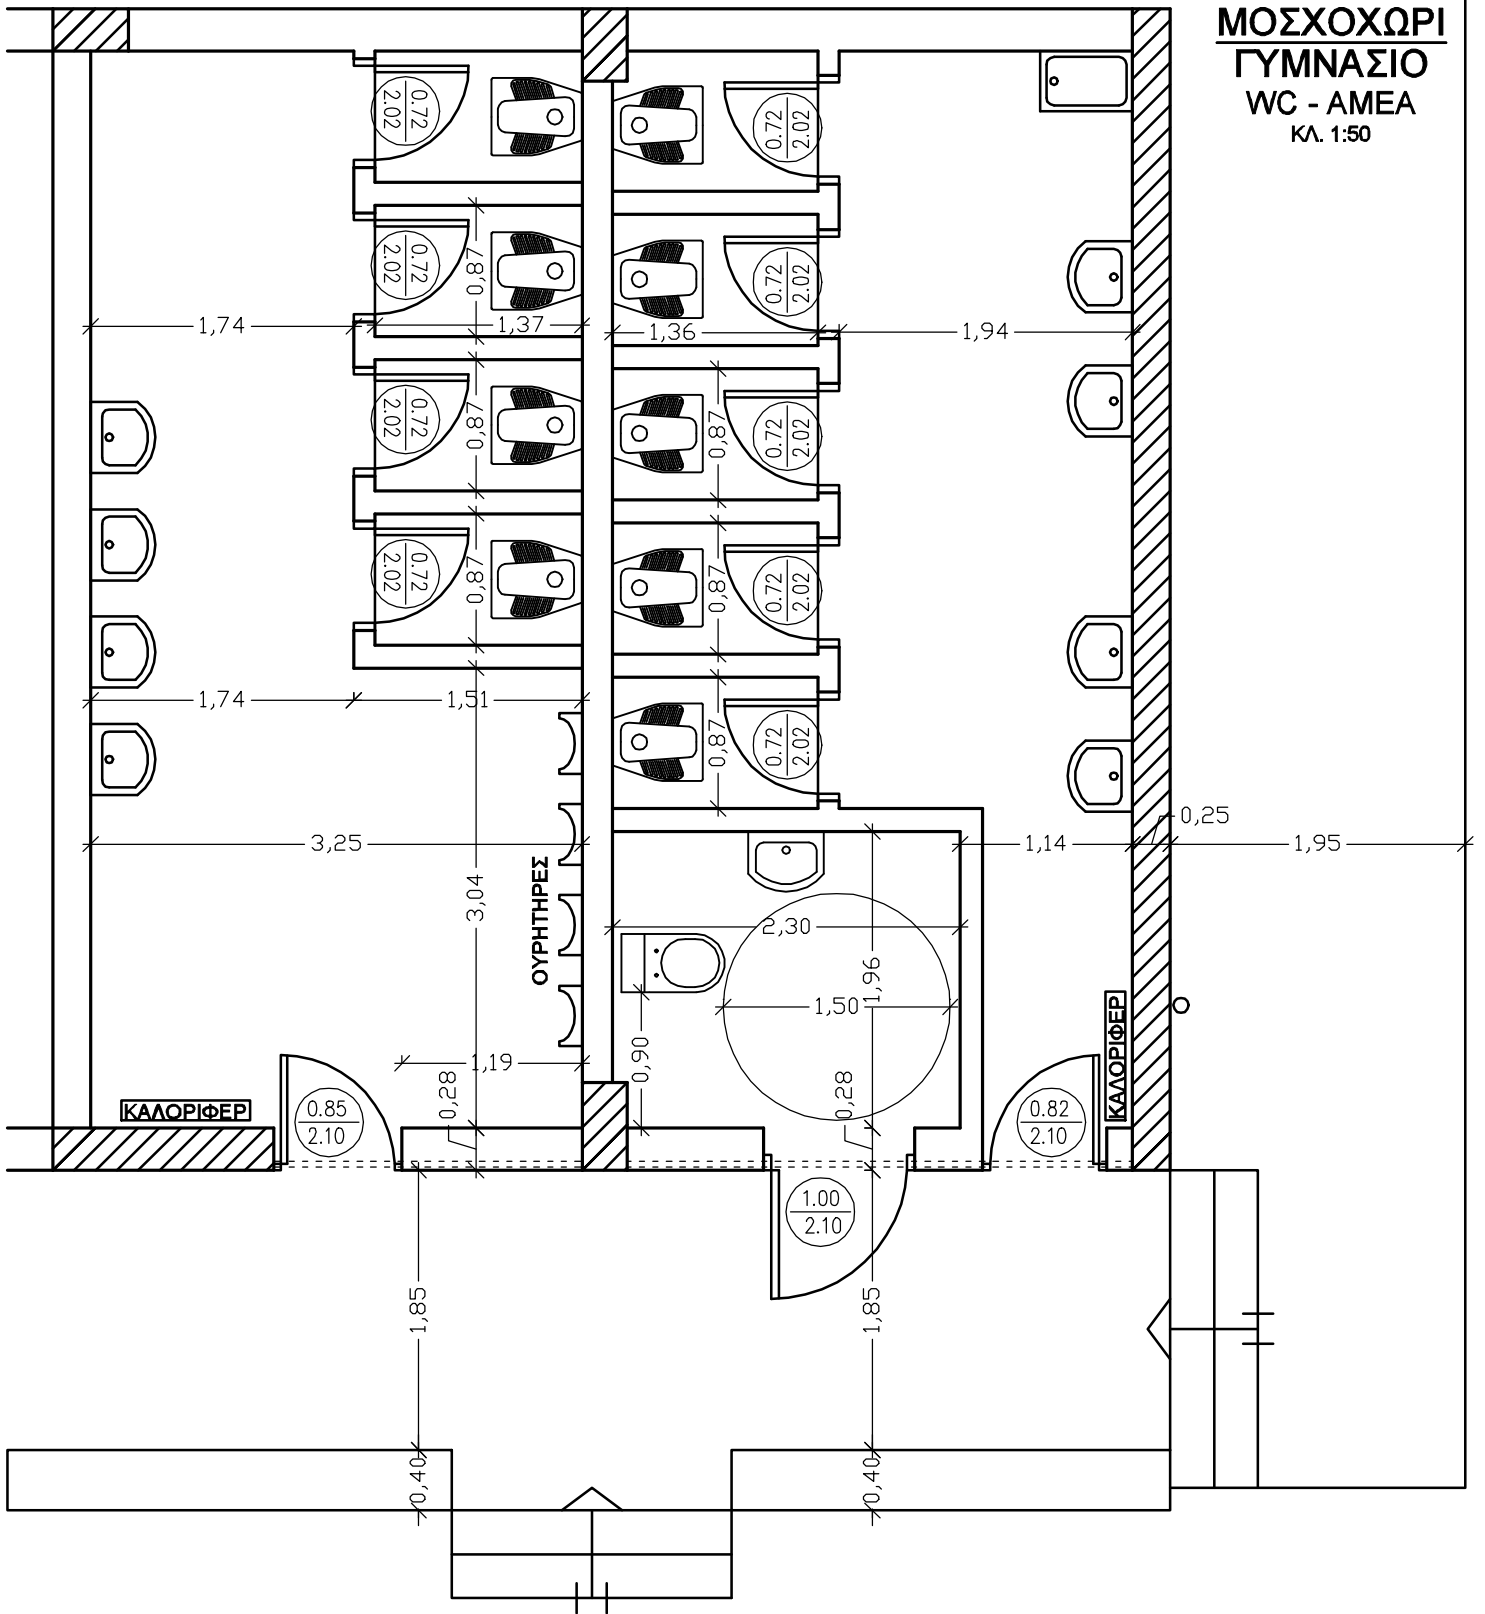

**2ο ΕΠΑΛ -
ΕΣΠΕΡΙΝΟ
ΓΥΜΝΑΣΙΟ
ΥΦΙΣΤΑΜΕΝΗ
ΚΑΤΑΣΤΑΣΗ
ΚΛ. 1:50**

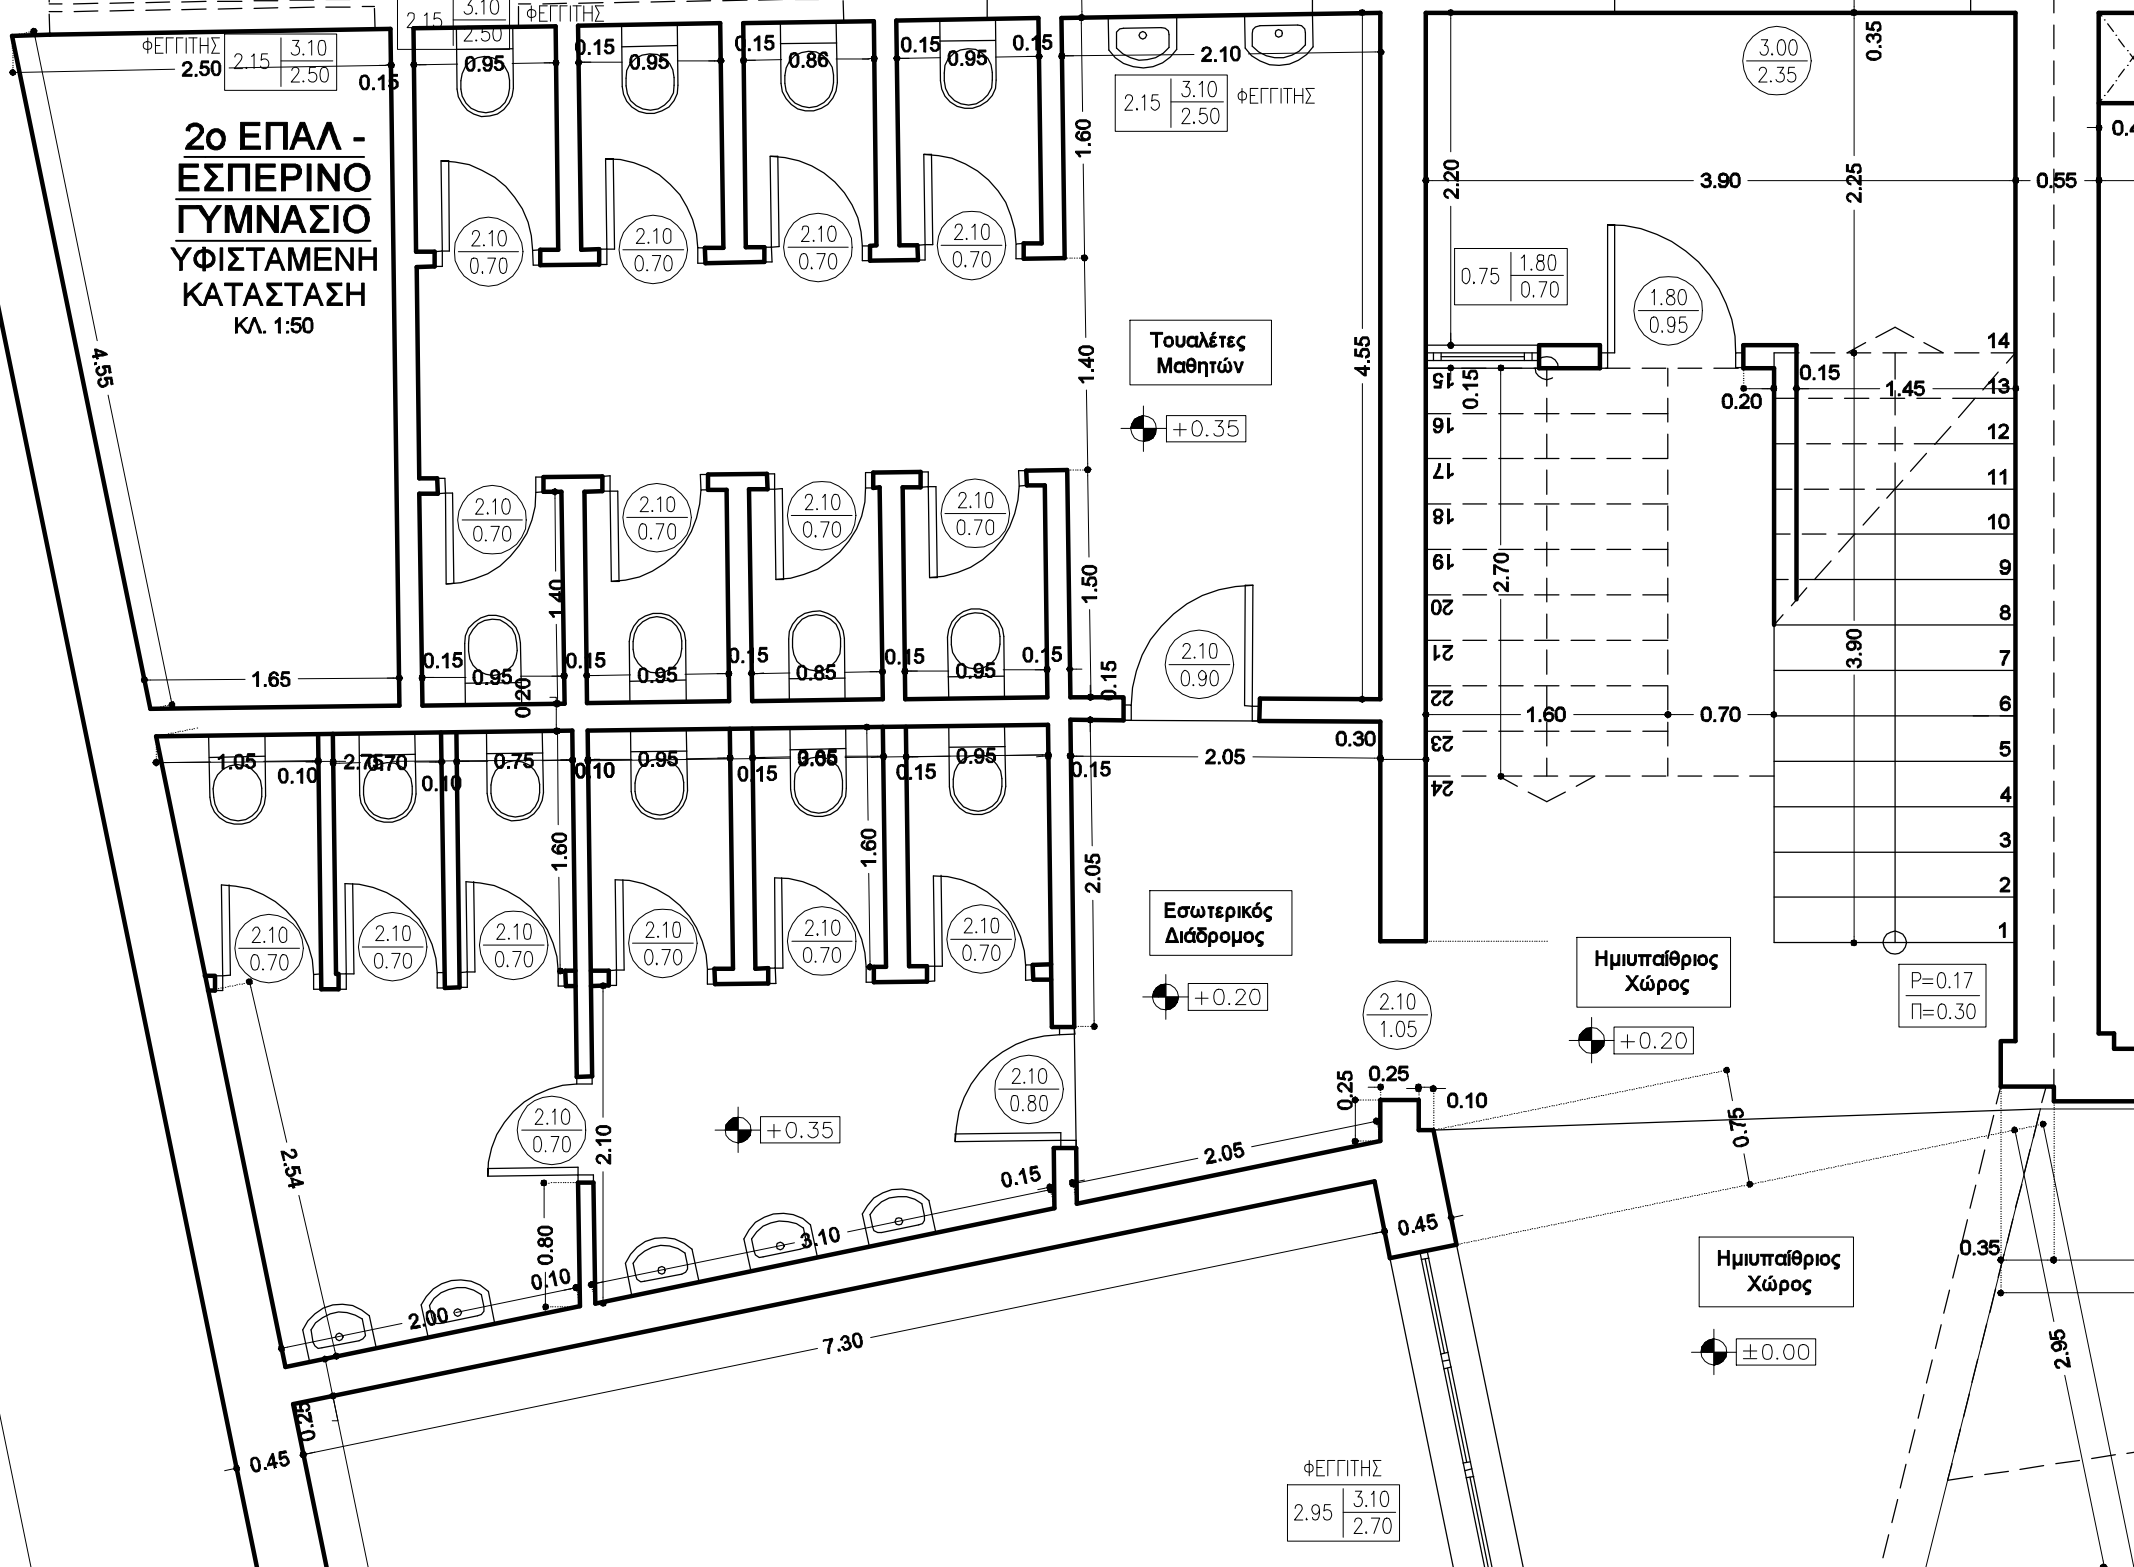

**2ο ΕΠΑΛ -
ΕΣΠΕΡΙΝΟ
ΓΥΜΝΑΣΙΟ**
ΡΑΜΠΑ -
WC ΑΜΕΑ
ΚΛ. 1:50

