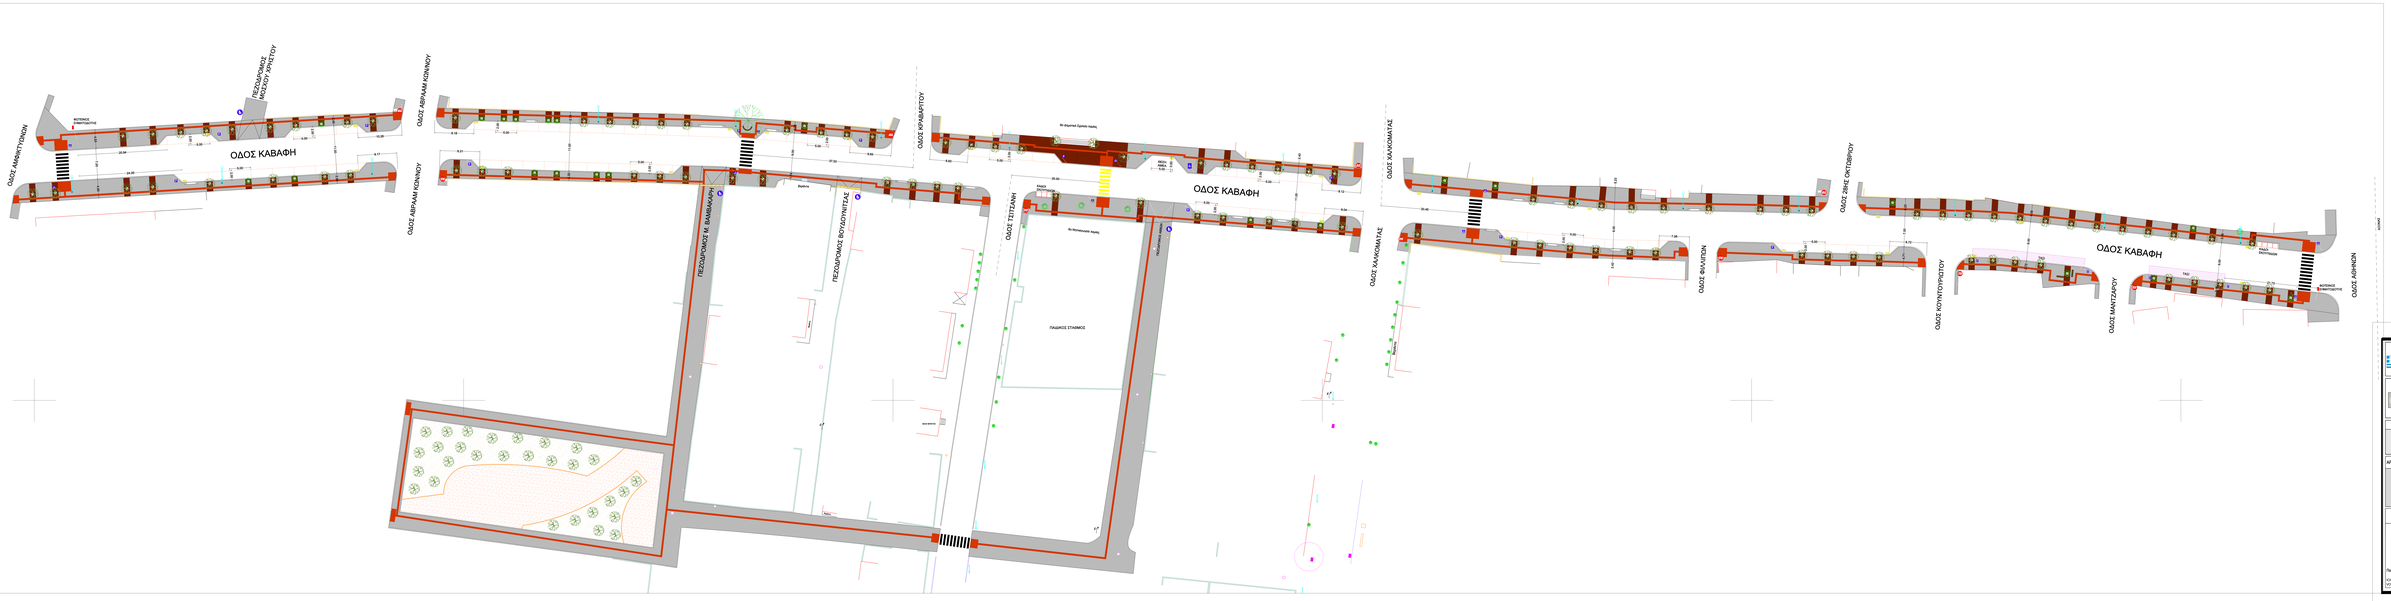

ΕΛΛΗΝΙΚΗ ΔΗΜΟΚΡΑΤΙΑ
ΔΙΕΥΘΥΝΣΗ ΥΠΟΔΟΜΩΝ & ΤΕΧΝΙΚΩΝ ΕΡΓΩΝ
ΔΗΜΟΣ ΛΑΜΙΕΩΝ

ΠΡΟΓΡΑΜΜΑ
ΠΡΑΣΙΝΟ ΤΑΜΕΙΟ -
ΑΣΤΙΚΗ ΑΝΑΖΩΟΓΟΝΗΣΗ

ΕΡΓΟ	
1	ΔΗΜΙΟΥΡΓΙΑ ΠΕΖΟΔΑΡΟΜΗΣ ΣΤΟΝ ΑΞΟΝΑ ΤΗΣ "ΚΑΝΤΖΕΣΤΡΑΤΑ"

ΑΡΙΘΜΟΣ ΣΧΕΔΙΟΥ	
Ο.Γ. 1	ΟΡΙΖΟΝΤΟΓΡΑΦΙΑ ΟΔΟΥ ΚΑΒΑΦΗ
ΚΛΙΜΑΚΑ 1/200	ΕΤΟΣ 2022

ΣΥΝΤΑΞΗ ΣΧΕΔΙΟΥ	ΕΛΕΓΧΟΣ	ΘΕΩΡΗΘΗΚΕ
Αριθ. / / ΕΒΕ	Αριθ. / / ΕΒΕ	Αριθ. / / ΕΒΕ
ΣΑΧΑΡΟΠΟΥΛΟΣ ΕΥΑΓΓΕΛΟΣ Τεχνικός Σύμβουλος Ο.Ε.Ε.Ε. Digitally signed by CHALKIADITAKIS ΕΥΑΓΓΕΛΟΣ Date: 2022.05.24 10:40:12 +03'00'	Ο ΠΡΟΕΣΤΩΣ ΤΕΧΝΙΚΗΣ ΥΠΗΡΕΣΙΑΣ SOTIRIOS S RIZOS Digitally signed by SOTIRIOS S RIZOS Date: 2022.05.24 10:40:12 +03'00' ΡΙΖΟΣ ΣΩΤΗΡΗΣ Τοπογράφος Μηχανικός	Η Κ.Α. ΔΕΥΤΕΡΟΥΑ ΔΗΜΟΤΗΣ Digitally signed by ARISTOTELIS ΔΕΥΤΕΡΟΥΑ Date: 2022.05.24 10:40:12 +03'00' Αριστέας Μηχανικός
ΕΠΙΒΛΕΠΩΝ ΜΗΧΑΝΙΚΟΣ ΚΑΡΑΜΠΑΤΖΑΚΗΣ ΒΑΣΙΛΕΙΟΣ Δημόσια Υπηρεσία Τεχνικών Υποδομών & Τεχνικών Έργων Δ/νση Δημόσιας Υγιεινής & Καθαριότητας		