


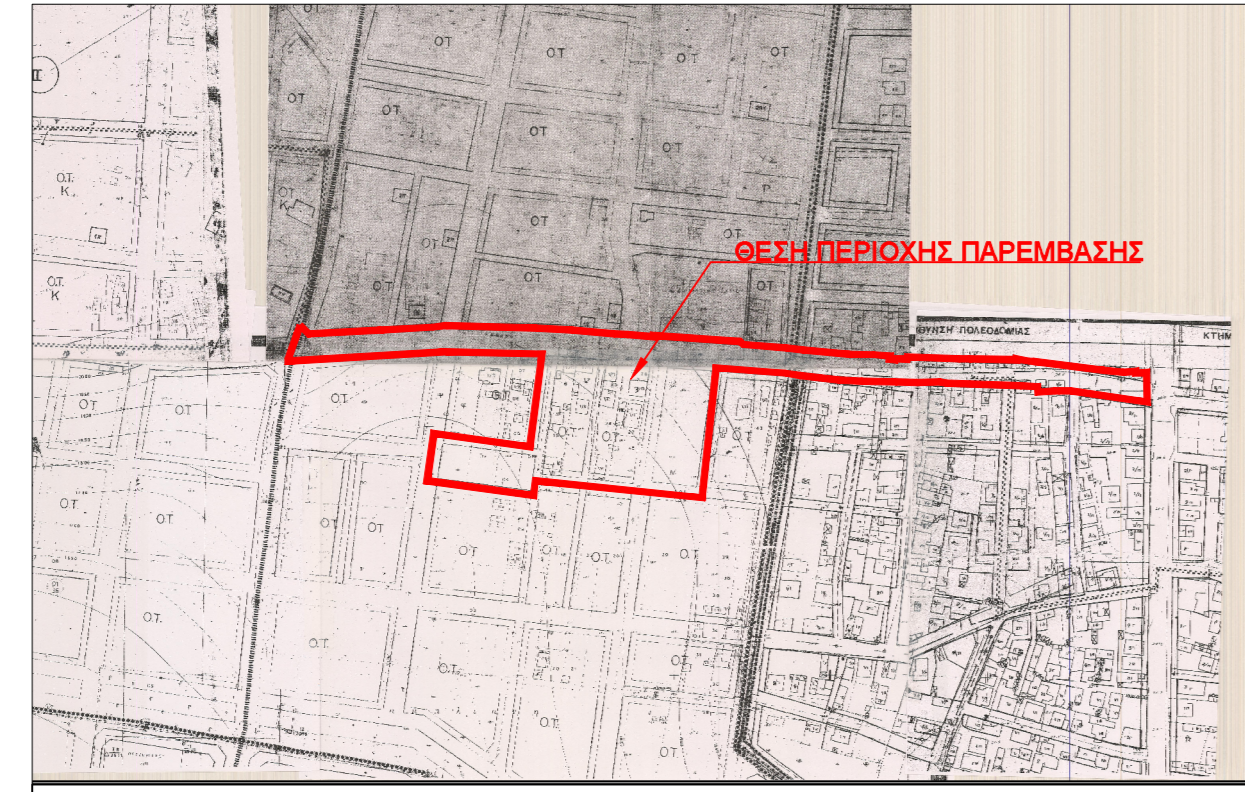


ΑΠΟΣΠΑΜΑ ΧΑΡΤΗ ΚΤΗΜΑΤΟΛΟΓΙΟΥ - ΚΛΙΜΑΚΑΣ 1:5000



ΑΠΟΣΠΑΜΑ ΣΧΕΔΙΟΥ ΠΟΛΕΩΣ ΛΑΜΙΑΣ - ΚΛΙΜΑΚΑΣ 1:5000



ΑΠΟΣΠΑΜΑ Γ.Π.Σ. ΠΟΛΕΩΣ ΛΑΜΙΑΣ - ΚΛΙΜΑΚΑΣ 1:10000

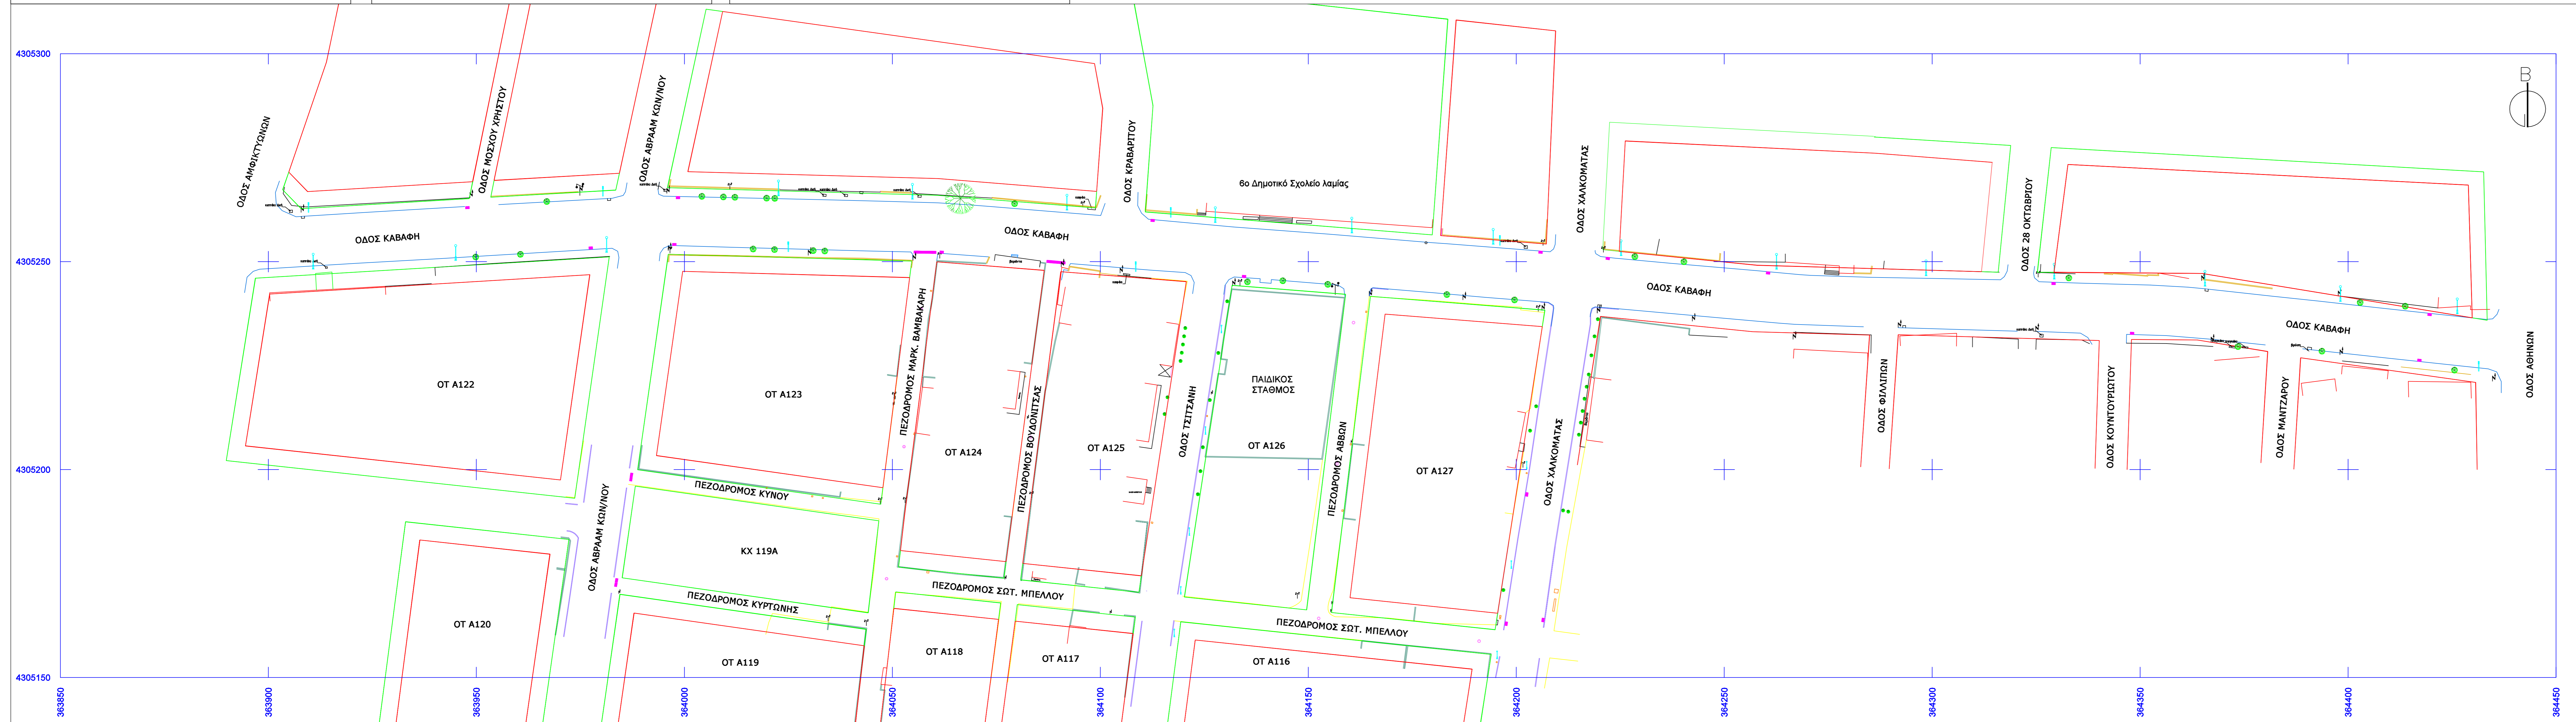

ΥΠΟΜΝΗΜΑ ΓΡΑΜΜΩΝ ΚΑΙ ΣΥΜΒΟΛΩΝ

[Red Line]	ΡΥΘΙΣΜΟΙ ΓΡΑΜΜΩΝ
[Orange Line]	ΟΡΙΣΜΟΙ ΓΡΑΜΜΩΝ
[Blue Line]	ΥΠΕΡΤΑΜΕΝΟ ΚΡΑΤΕΙΩ
[Yellow Line]	ΜΑΚΕΤΑ
[Black Line]	ΣΥΜΒΑΛΟΥΜΕΝΑ
[Red Line]	ΚΑΤΕΥΑ
[Red Line]	ΧΩΡΟΣ ΥΠΕΡΤΑΜΕΝΟΥ ΠΕΖΟΔΡΟΜΟΥ
[Brown Area]	ΑΣΦΑΛΤΟΣ
[Green Area]	ΚΕΡΟ
[Yellow Dot]	ΦΥΛΑΤΟ ΔΕΛΤΑ
[Black Dot]	ΒΑΘΥ ΣΤΗΛΟΥ ΣΤΑΘΜΕΙΣ
[Red Dot]	ΕΠΙΘΕΣ ΣΤΕ
[Blue Dot]	ΚΕΥΤΕΡΟ
[Green Dot]	ΕΞΑΚΕ ΚΕΥΤΕΡΟ
[Purple Dot]	ΣΥΜΒΑΛΟΥΜΕΝΟ ΟΜΟΡΙΟ
[Yellow Dot]	ΦΥΛΑΤΑ ΔΕΛΤΑ ΣΤΟ ΟΔΟΤΥΠΩΜΑ
[Green Line]	ΥΠΟΛΟΓΙΣΜΟΣ ΠΑΡΑΡΤΗΜΑΤΟΣ
[Blue Line]	ΚΥΡΤΩΣΗ ΠΑΡΑΡΤΗΜΑΤΟΣ
[Red Line]	ΥΠΕΡΤΑΜΕΝΟ ΕΠΙΤΕΧΝ. (ΣΤ. ΔΕΝΔΡΑ)
[Blue Line]	ΠΡΟΠΟΣΕΤΙΚΟΣ ΚΥΡΤΩΣΗ

ΕΛΛΗΝΙΚΗ ΔΗΜΟΚΡΑΤΙΑ ΔΙΕΥΘΥΝΣΗ ΥΠΟΔΟΜΩΝ & ΤΕΧΝΙΚΩΝ ΕΡΓΩΝ ΔΗΜΟΣ ΛΑΜΙΩΝ	
ΠΡΑΣΙΝΟ ΤΑΜΕΙΟ «Αστική Αναζωογόνηση»	
ΕΡΓΟ 1	ΔΗΜΙΟΥΡΓΙΑ ΠΕΖΟΔΙΑΔΡΟΜΗΣ ΣΤΟΝ ΑΞΩΝΑ ΤΗΣ "ΑΛΑΤΟΣΤΡΑΤΑ"
ΑΡΙΘΜΟΣ ΣΧΕΔΙΟΥ Τ.2	ΤΟΠΟΓΡΑΦΙΚΗ ΑΠΟΤΥΠΩΣΗ Α) ΟΔΟΥ ΚΑΒΑΦΗ Β) ΠΕΖΟΔΡΟΜΟΥ ΑΒΒΩΝ Γ) ΠΕΖΟΔΡΟΜΟΥ ΒΑΜΒΑΚΑΡΗ Δ) ΠΕΖΟΔΡΟΜΟΥ ΣΩΤ. ΜΠΕΛΛΟΥ Ε) ΠΕΖΟΔΡΟΜΟΥ ΚΥΝΟΥ Ζ) ΠΕΖΟΔΡΟΜΟΥ ΚΥΡΤΩΝΗΣ ΚΛΙΜΑΚΑ 1/500
ΣΥΝΤΑΞΗ- ΣΧΕΔΙΑΣΗ Λαμία, ... / 01 / 2022	ΕΤΟΣ 2022
ΡΙΖΟΣ ΣΩΤΗΡΙΟΣ Τοπογράφος Μηχανικός	ΘΕΩΡΗΘΗΚΕ Λαμία, ... / 01 / 2022 Η ΑΝΑΠΛΗΡΩΤΡΙΑ ΠΡΟΪΤΑΜΕΝΗ ΔΥΤΕ ΠΟΛΙΤΟΠΟΙΟΥ ΑΦΡΟΔΙΤΗ Αρχιτέκτων Μηχανικός